

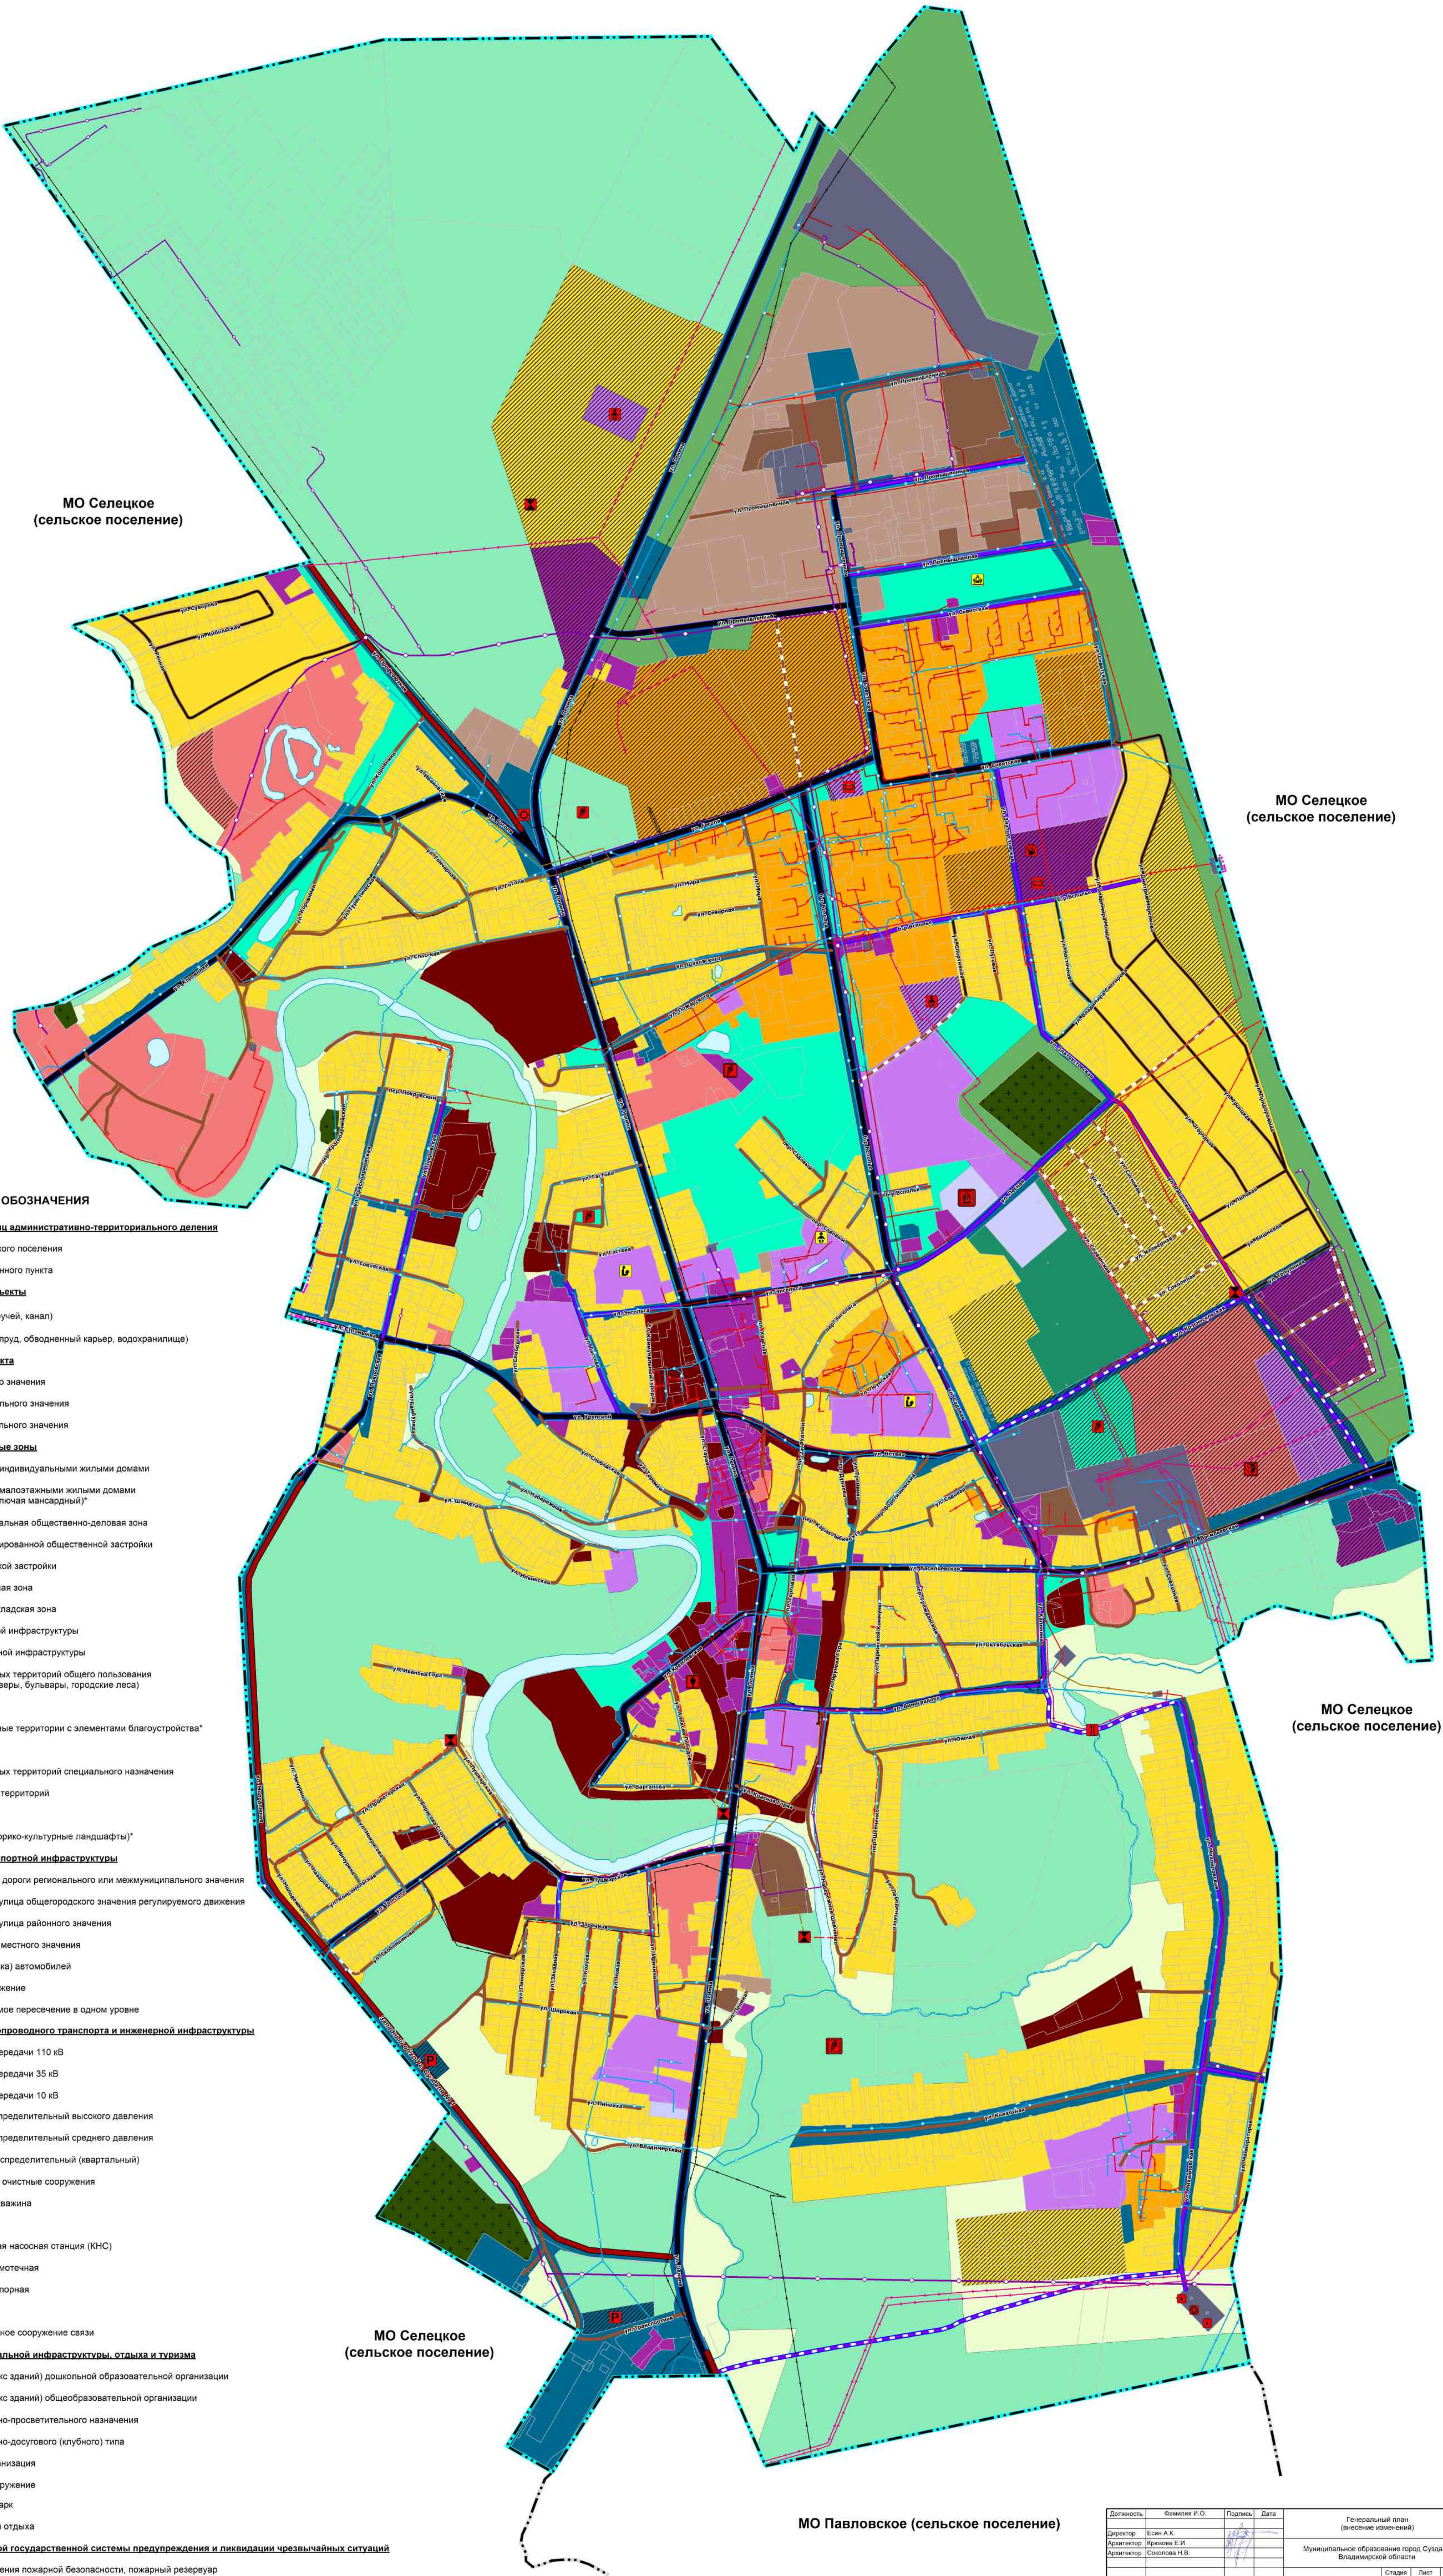
 
 
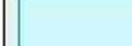
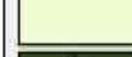
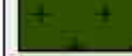
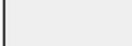
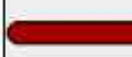
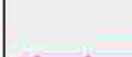
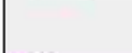


 

Карта функциональных зон

 

УСЛОВНЫЕ ОБОЗНАЧЕНИЯ		
	  	Границы единиц административно-территориального деления
		 Граница городского поселения  Граница населенного пункта
                                                     	Природные объекты  Водоток (река, ручей, канал)  Водоем (озеро, пруд, обводненный карьер, водохранилище)	
	Значение объекта  Объект местного значения  Объект регионального значения  Объект федерального значения	
                                                     	Функциональные зоны  Зона застройки индивидуальными жилыми домами  Зона застройки малоэтажными жилыми домами (до 3 этажей, включая мансардный)*  Многофункциональная общественно-деловая зона  Зона специализированной общественной застройки  Зона исторической застройки  Производственная зона  Коммунально-складская зона  Зона инженерной инфраструктуры  Зона транспортной инфраструктуры  Зона озелененных территорий общего пользования (парки, сады, скверы, бульвары, городские леса)  Зона отдыха  Иные озелененные территории с элементами благоустройства*  Зона кладбищ  Зона озелененных территорий специального назначения  Зона режимных территорий  Лесопитомник*  Иные зоны (историко-культурные ландшафты)*	
	Объекты транспортной инфраструктуры  Автомобильные дороги регионального или межмуниципального значения  Магистральная улица общегородского значения регулируемого движения  Магистральная улица районного значения  Улицы и дороги местного значения  Стоянка (парковка) автомобилей  Мостовое сооружение  Саморегулируемое пересечение в одном уровне 	
                                                         	Объекты трубопроводного транспорта и инженерной инфраструктуры  Линии электропередачи 110 кВ  Линии электропередачи 35 кВ  Линии электропередачи 10 кВ  Газопровод распределительный высокого давления  Газопровод распределительный среднего давления  Теплопровод распределительный (квартирный)  Водопроводные очистные сооружения  Артезианская скважина  Водопровод  Канализационная насосная станция (КНС)  Канализация самотечная  Канализация напорная  Линия связи  Линейно-кабельное сооружение связи	
	Объекты социальной инфраструктуры, отдыха и туризма  Здание (комплекс зданий) дошкольной образовательной организации  Здание (комплекс зданий) общеобразовательной организации  Объект культурно-просветительного назначения  Объект культурно-досугового (клубного) типа  Зрелищная организация  Спортивное сооружение  Тематический парк  Парк культуры и отдыха	
                                                         	Объекты единой государственной системы предупреждения и ликвидации чрезвычайных ситуаций  Объект обеспечения пожарной безопасности, пожарный резервуар	

* Условное обозначение разработано исполнителем

Должность	Фамилия И.О.	Подпись	Дата
Директор	Есин А.А.		11.12.2023
Архитектор	Крюкова Е.И.		11.12.2023
Архитектор	Соловьева Н.В.		11.12.2023
Генеральный план (внесение изменений)			
Муниципальное образование город Суздаль Владимирской области			
Карта функциональных зон			
Масштаб 1:5000			
		Страница	Лист
		ГП	3
		Листов	9
ООО "НИИ ГрадЭмпроект" г. Пенза			