


Схема расположения границ публичного сервитута

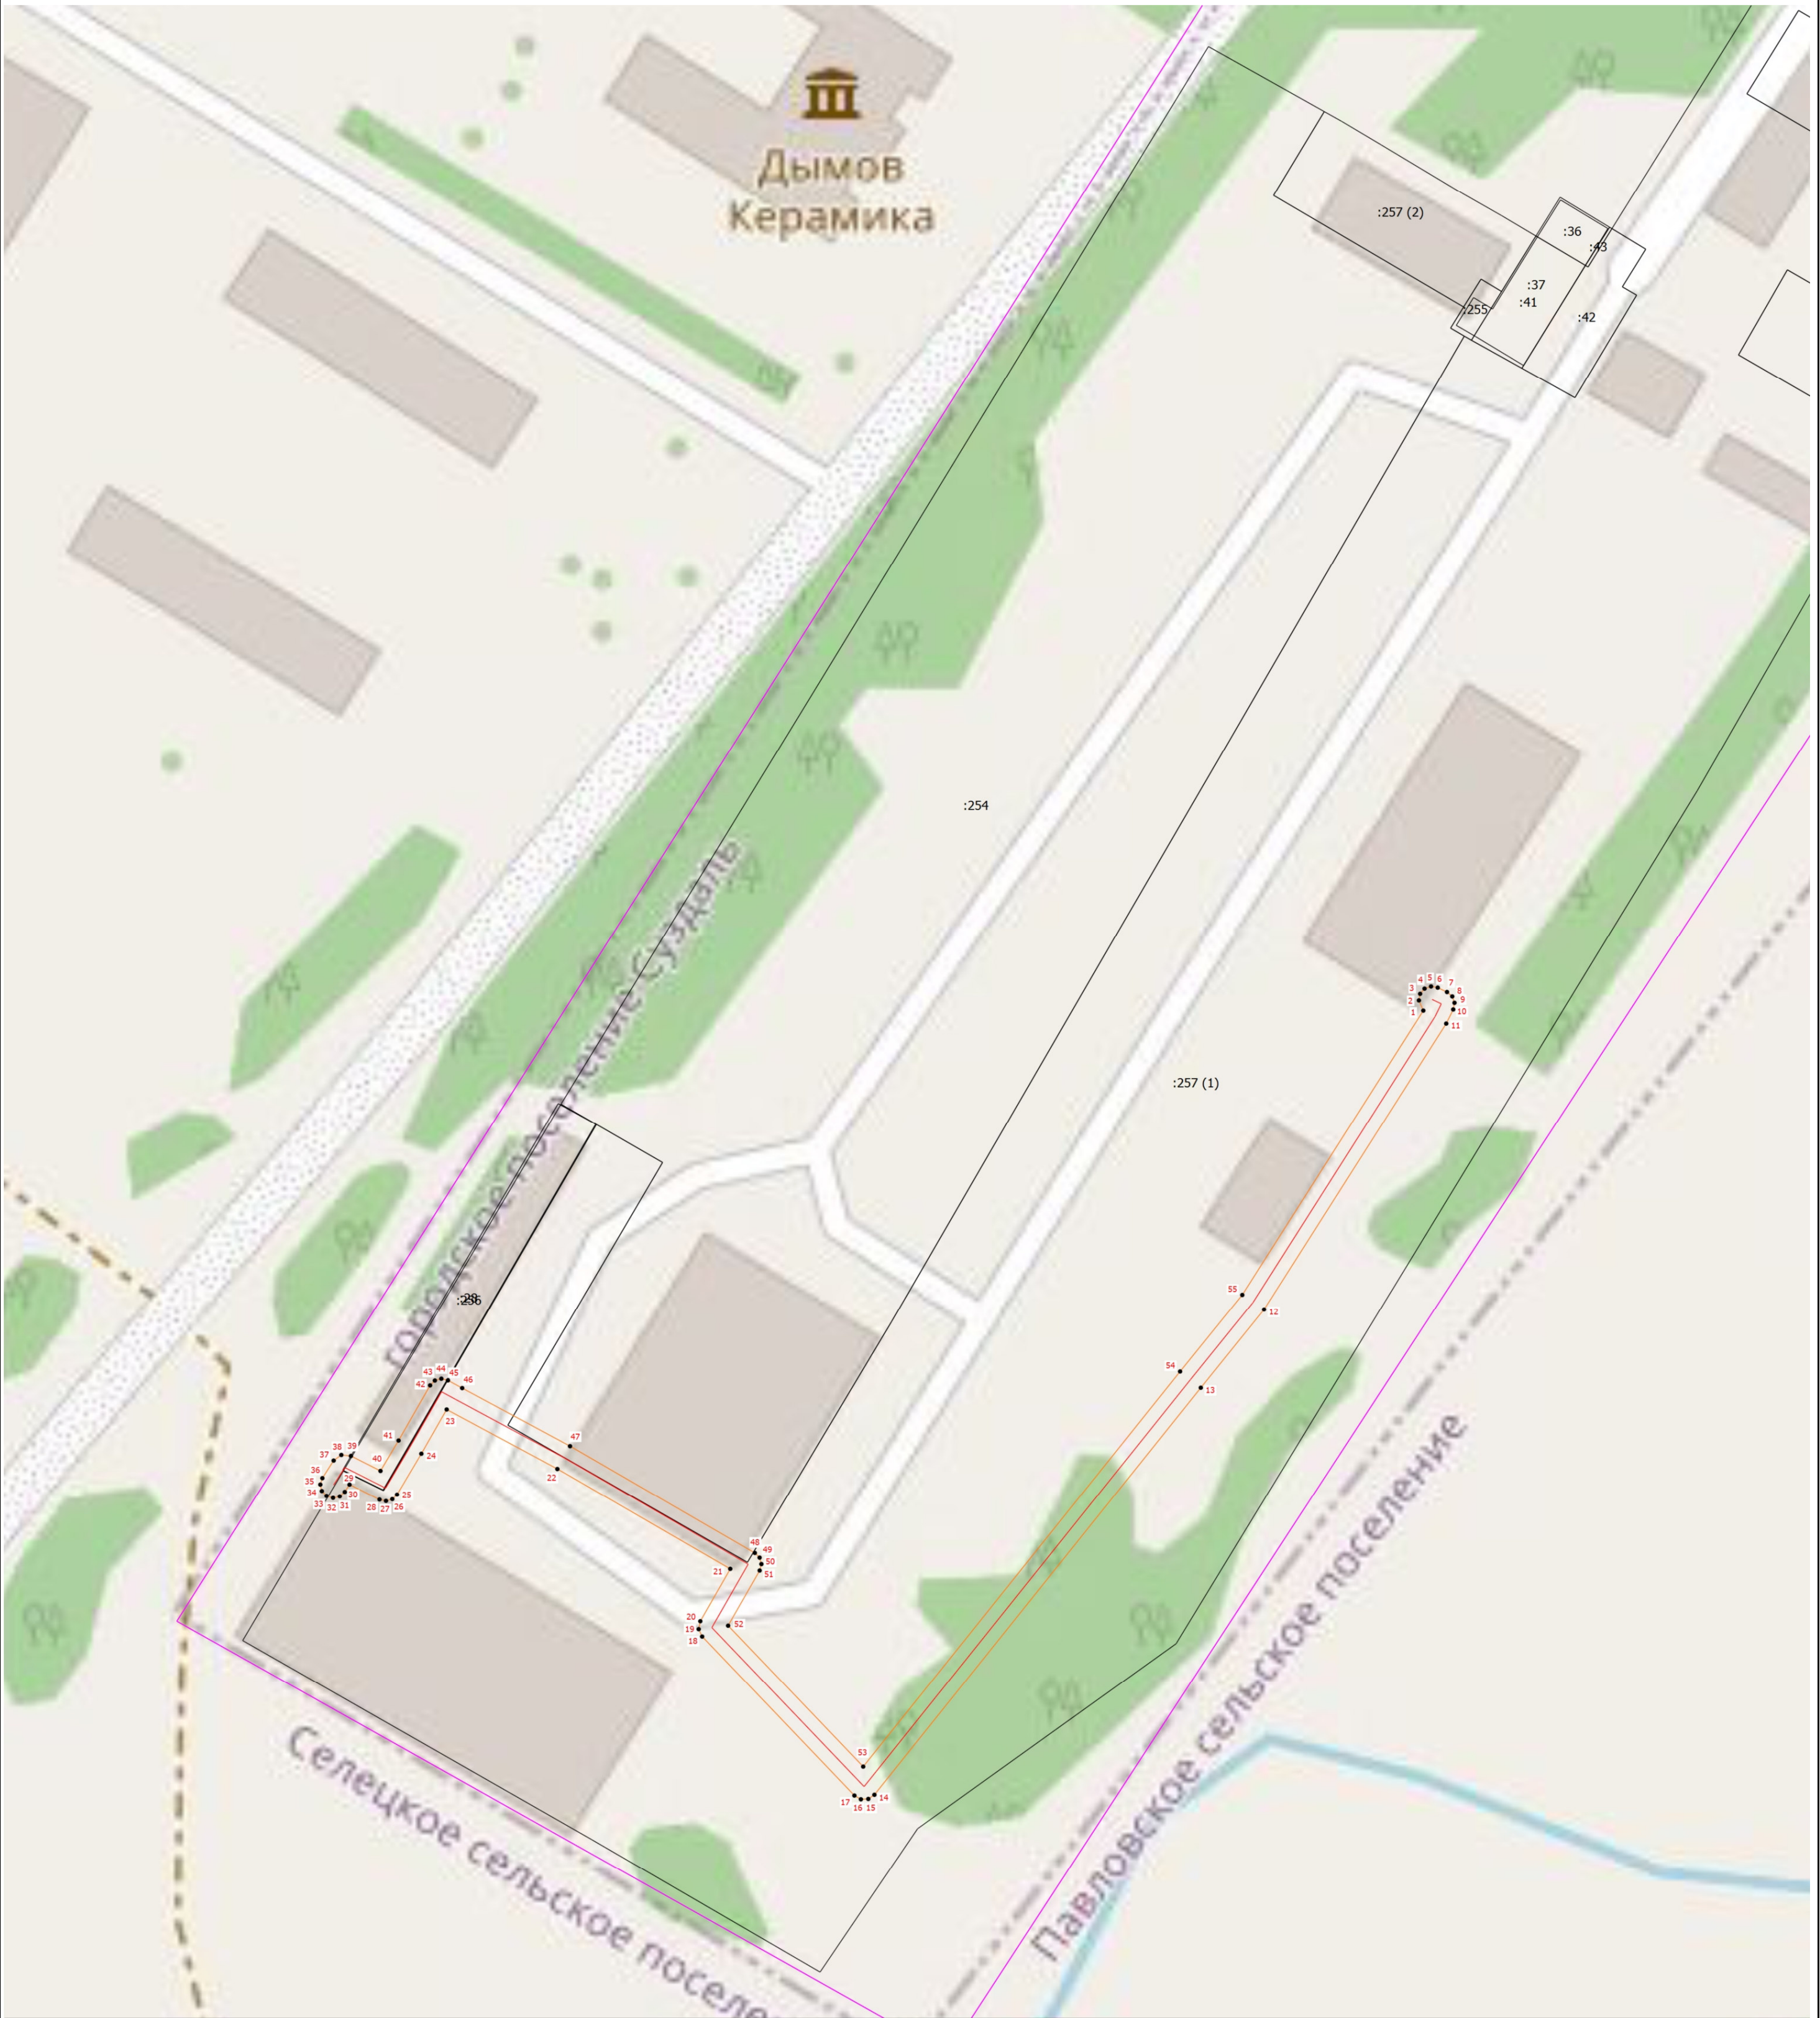

Масштаб 1:700

Условные обозначения

- Существующий газопровод
- - Характерная точка границы, сведения о которой позволяют однозначно определить ее положение на местности
- 1 - Обозначение новой характерной точки
- :22 - Кадастровый номер земельного участка
- Граница публичного сервитута
- Часть границы, сведения ЕГРН о которой позволяют однозначно определить ее положение на местности
- Граница кадастрового квартала
- Граница муниципального образования