


СХЕМА ПЛАНИРОВОЧНОЙ ОРГАНИЗАЦИИ ЗЕМЕЛЬНОГО УЧАСТКА М 1:500

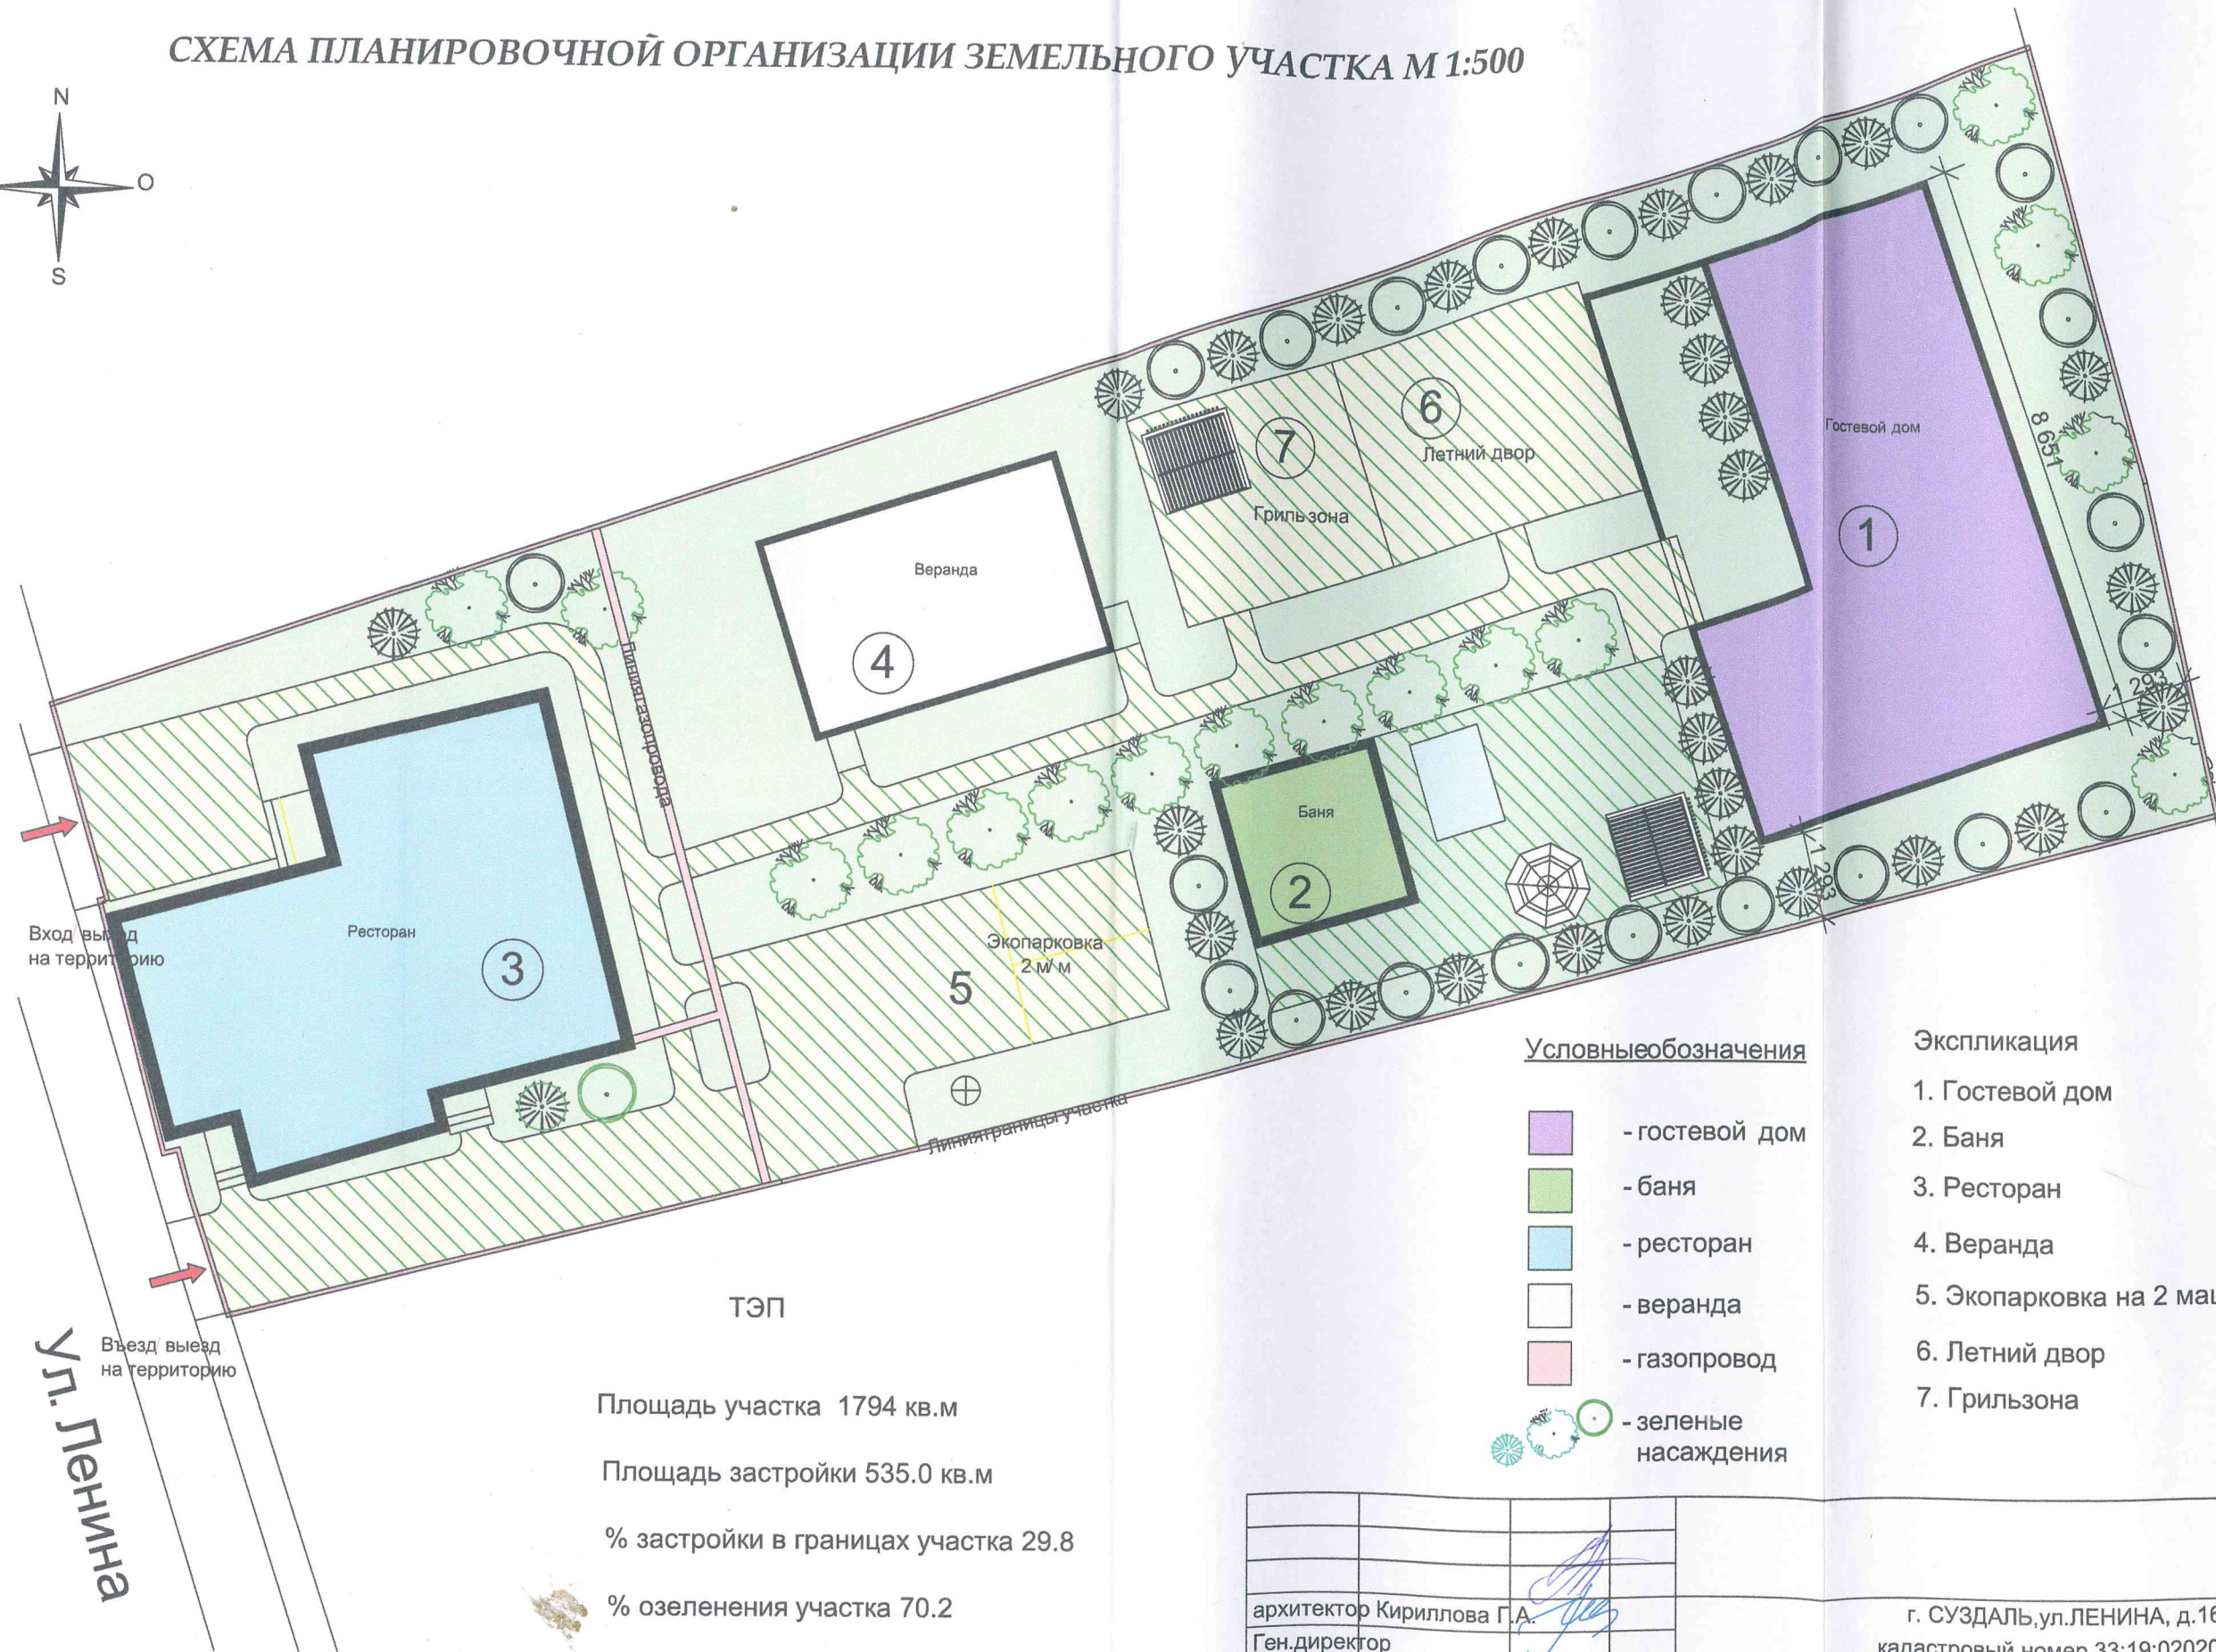

Условные обозначения

- гостевой дом
- баня
- ресторан
- веранда
- газопровод
- зеленые насаждения

Экспликация

1. Гостевой дом
2. Баня
3. Ресторан
4. Веранда
5. Экопарковка на 2 машиноместа
6. Летний двор
7. Грильзона

Площадь участка 1794 кв.м

Площадь застройки 535.0 кв.м

% застройки в границах участка 29.8

% озеленения участка 70.2

Общая площадь 592.0 кв.м

архитектор	Кириллова Г.А.					г. СУЗДАЛЬ, ул. ЛЕНИНА, д.168			
Ген.директор						кадастровый номер 33:19:020201:47			
	Мигаль Н.В.					ФОТО	Стадия	Лист	Листов
Гл. спец.									
Рук. гр.									
Проверил									
Проектировал									
Н. контр.							Отдел ООО"ОПИАПБ"		
							В Суздальском районе		

Взамен инв. N

Подпись и дата

Инв. N подл.

ул. Ленина