




СХЕМА ПЛАНИРОВОЧНОЙ ОРГАНИЗАЦИИ ЗЕМЕЛЬНОГО УЧАСТКА М 1: 500

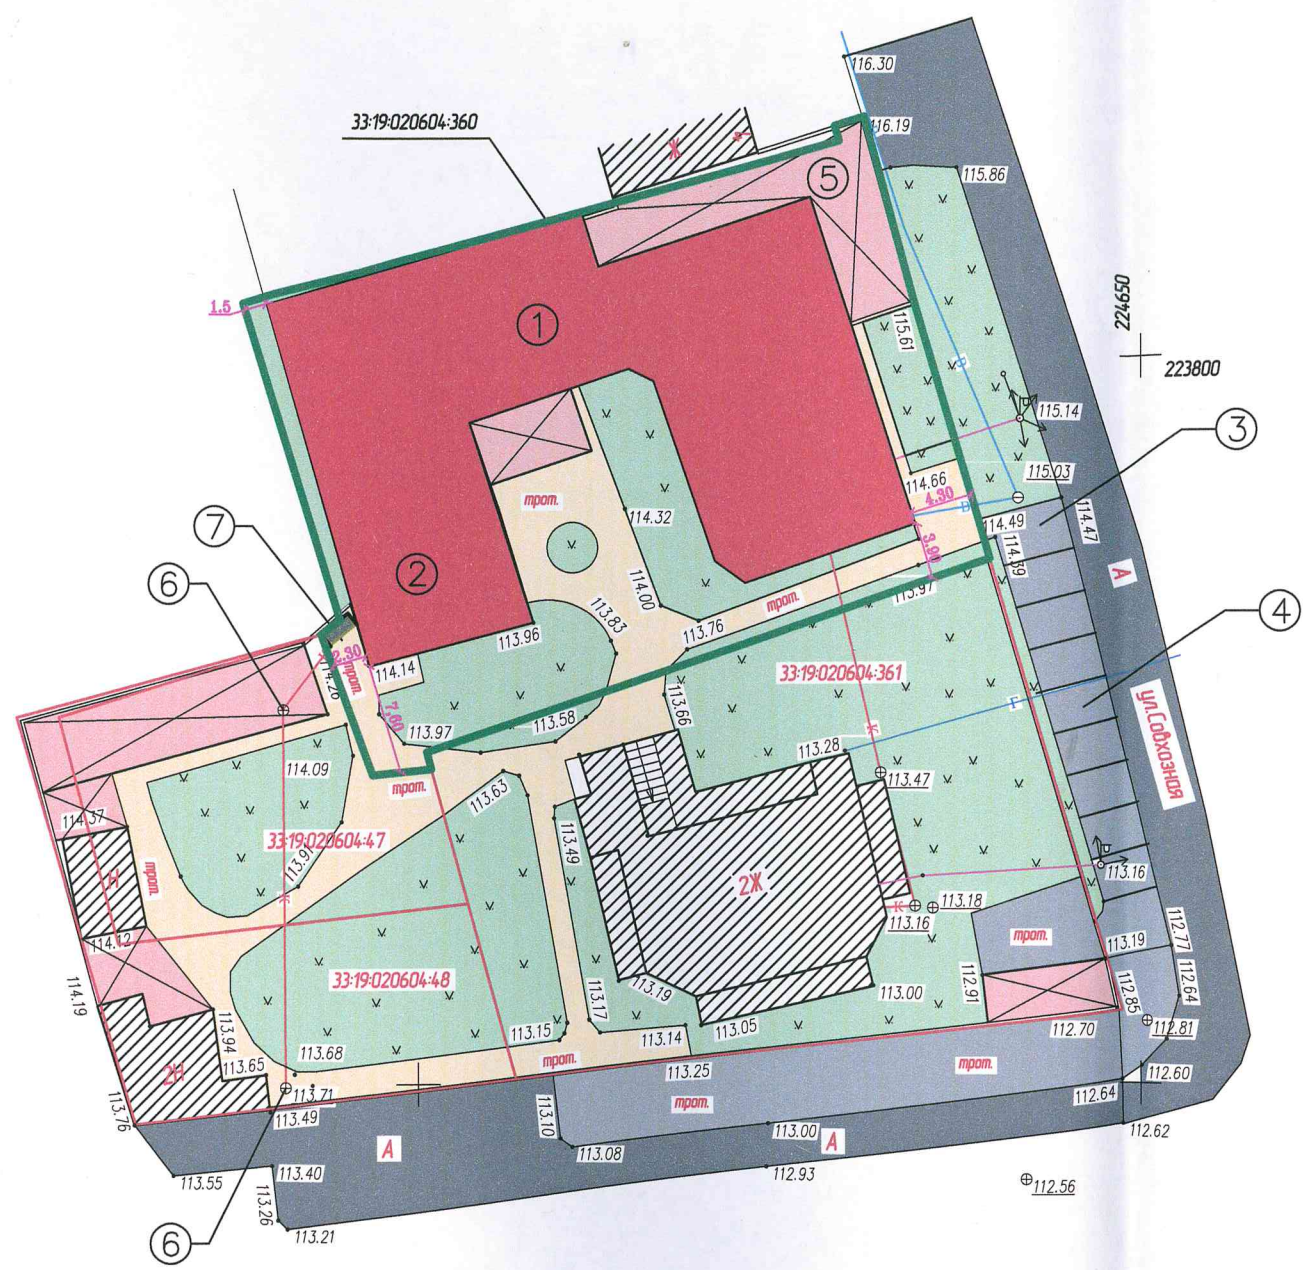

Экспликация
зданий и сооружений

N	Наименование зданий
1	Существующее здание (жилой дом)
2	Существующее нежилое здание
3	Подъезд к земельному участку
4	Гостевая автостоянка (открытая)
5	Гостевая автостоянка (под навесом)
6	Отстойник-выгреб
7	Площадка для ТБО

Условные обозначения


- Существующее здание (смена под гостиницу)
- Сооружение - навес (сущ.)
- Здания, сооружения (сущ.)
- Благоустройство (асфальт)
- Благоустройство (тротуар)
- Благоустройство (дорожки)
- Озеленение
- Граница участка :360
- Граница участка :361, :48, :47

Tun I
горога, проезды.

Tun II
Тротуары.



литой асфальт — 4 см
грав. оптим. смесь — 12 см
песок с/з — 10 см
уплотненный грунт

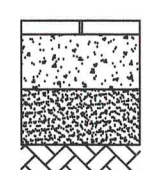

тротуар. плитка — 6 см
грав. оптим. смесь — 12 см
песок с/з — 10 см
уплотненный грунт

БАЛАНС ТЕРРИТОРИИ

№ п/п	Наименование и обозначение	Площадь, м2	%
1.	Площадь участка	1424,0	100
	Площадь застройки	773,20	54
	Площадь застройки (под навесом)	115,0	8
	Площадь озеленения	312,80	22
	Площадь твердого покрытия	223,0	16

ТОМ 1. СХЕМА ПЛАНИРОВОЧНОЙ ОРГАНИЗАЦИИ ЗЕМЕЛЬНОГО УЧАСТКА

135-2025-П

Изм.	Колуч.	Лист	N док.	Подп.	Дата	Схема планировочной организации земельного участка	Стадия	Лист	Листов
						Схема планировочной организации земельного участка	П	4	
						Схема планировочной организации земельного участка			000 "Ингеопроект"

Исполнил Мамыкина С.В. 2025

Копировал