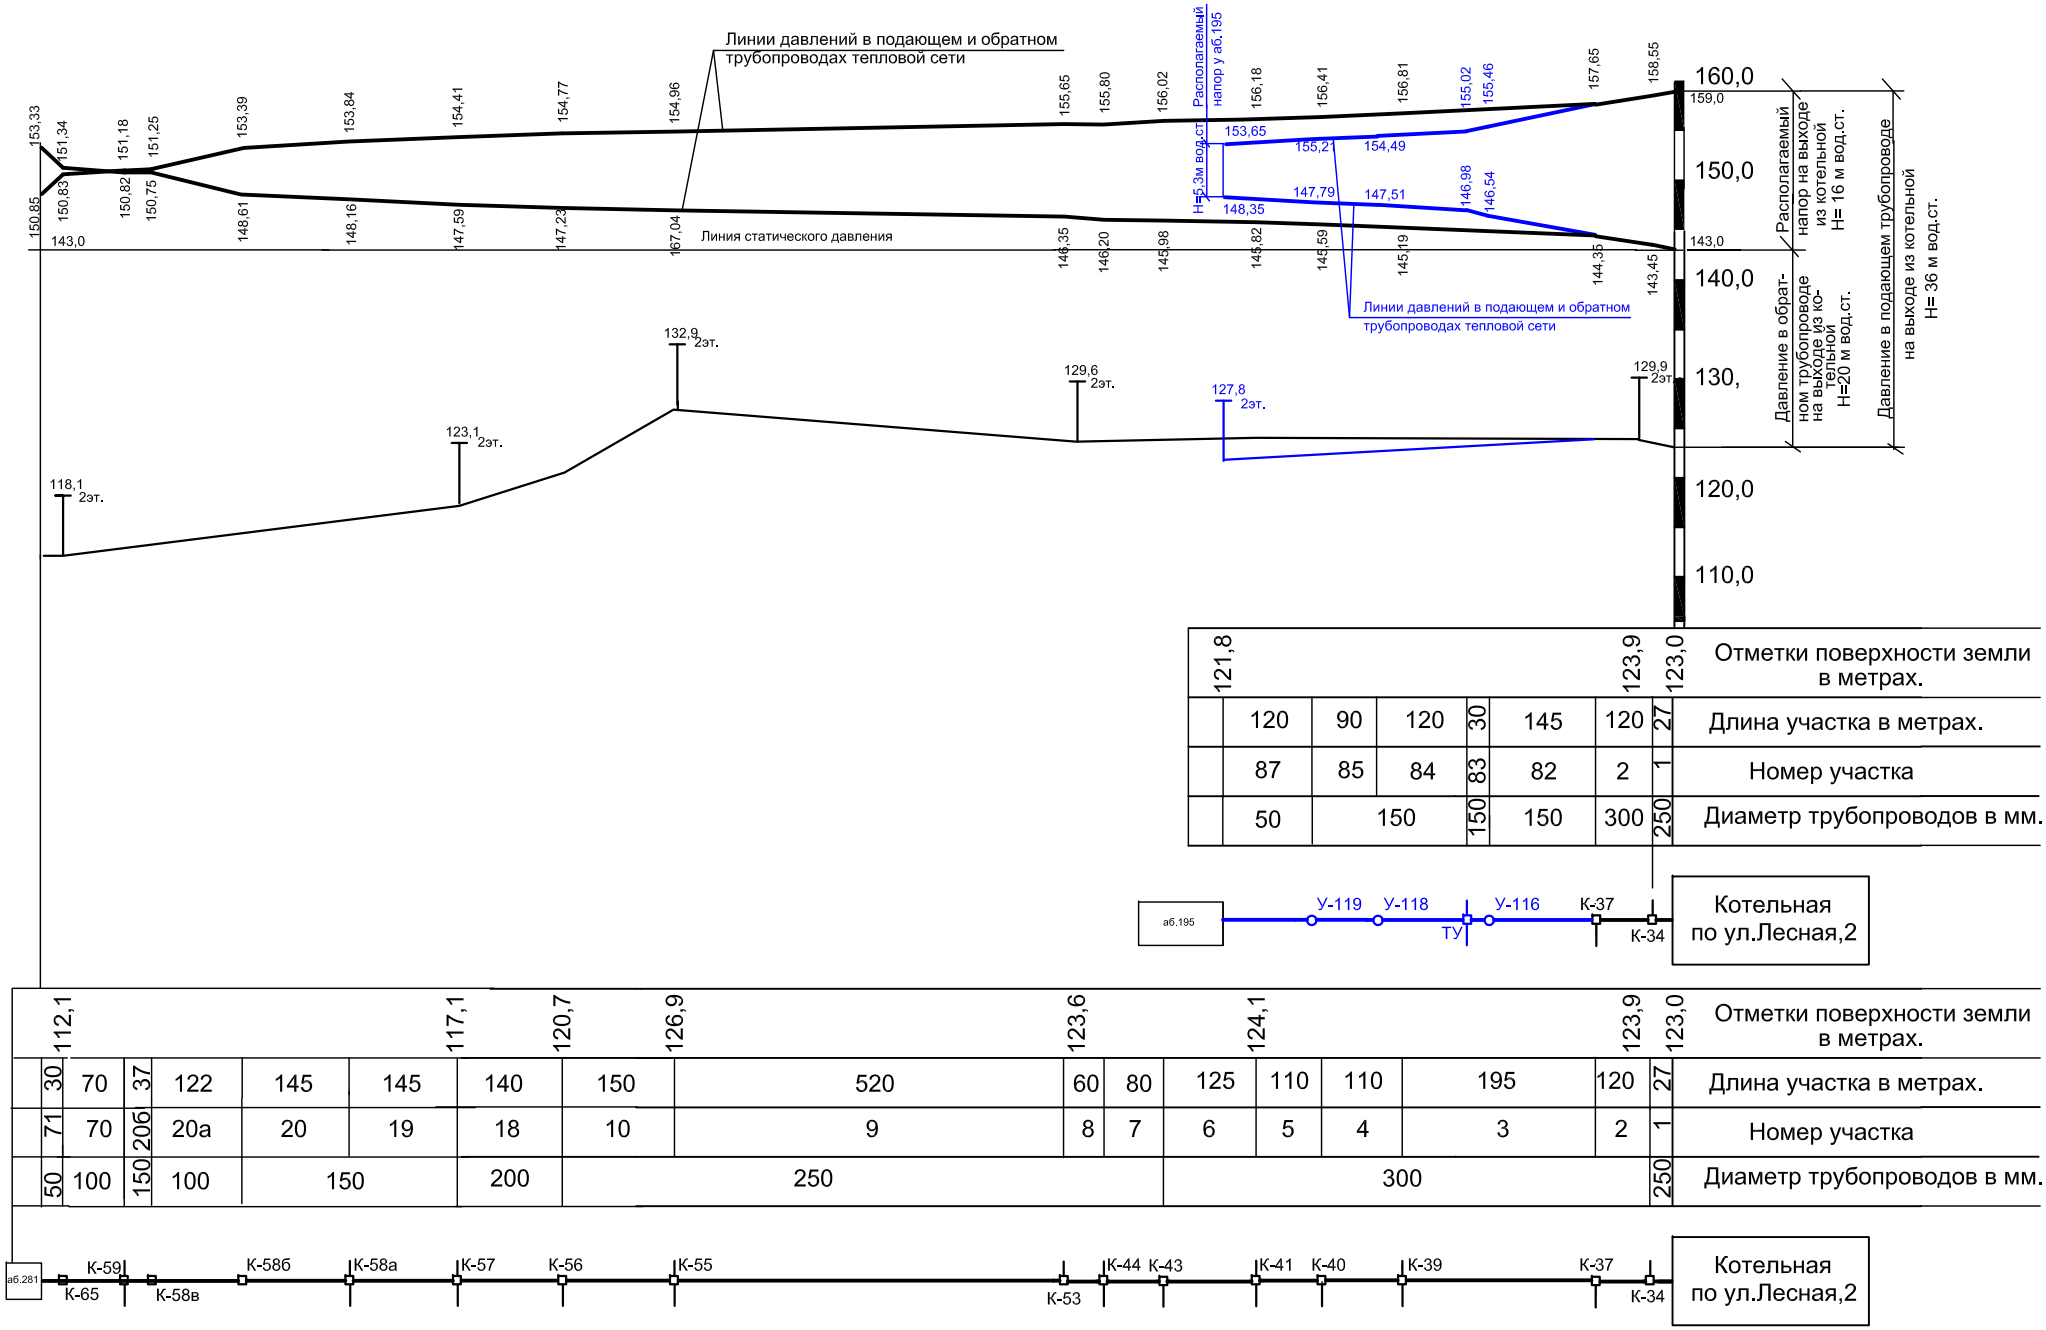
Линии давлений в подающем и обратном трубопроводах тепловой сети
Линия статического давления
Располагаемый напор у а6.195
Н=5,3м вод.ст.
Линии давлений в подающем и обратном трубопроводах тепловой сети
Располагаемый напор на выходе из котельной Н= 16 м вод.ст.
Давление в обратном трубопроводе на выходе из котельной Н=20 м вод.ст.
Давление в подающем трубопроводе на выходе из котельной Н= 36 м вод.ст.
160,0
150,0
140,0
130,
120,0
110,0
143,0
159,0
118,1 2эт.
123,1 2эт.
132,9 2эт.
129,6 2эт.
127,8 2эт.
129,9 2эт.
121,8 123,9 123,0 Отметки поверхности земли в метрах.
120 90 120 30 145 120 27 Длина участка в метрах.
87 85 84 83 82 2 1 Номер участка
50 150 150 150 300 250 Диаметр трубопроводов в мм.
а6.195
У-119 У-118 У-116 К-37
ТУ
К-34
Котельная по ул.Лесная,2
112,1 117,1 120,7 126,9 123,6 124,1 123,9 123,0 Отметки поверхности земли в метрах.
30 70 37 122 145 145 140 150 520 60 80 125 110 110 195 120 27 Длина участка в метрах.
71 70 206 20а 20 19 18 10 9 8 7 6 5 4 3 2 1 Номер участка
50 100 150 100 150 200 250 300 250 Диаметр трубопроводов в мм.
а6.281
К-59 К-58б К-58а К-57 К-56 К-55 К-44 К-43 К-41 К-40 К-39 К-37
К-65 К-58в К-53 К-34
Котельная по ул.Лесная,2