


ДИЗАЙН-ПРОЕКТ

благоустройства дворовых территорий многоквартирных домов ул.Советская, дома с 43 по 60.

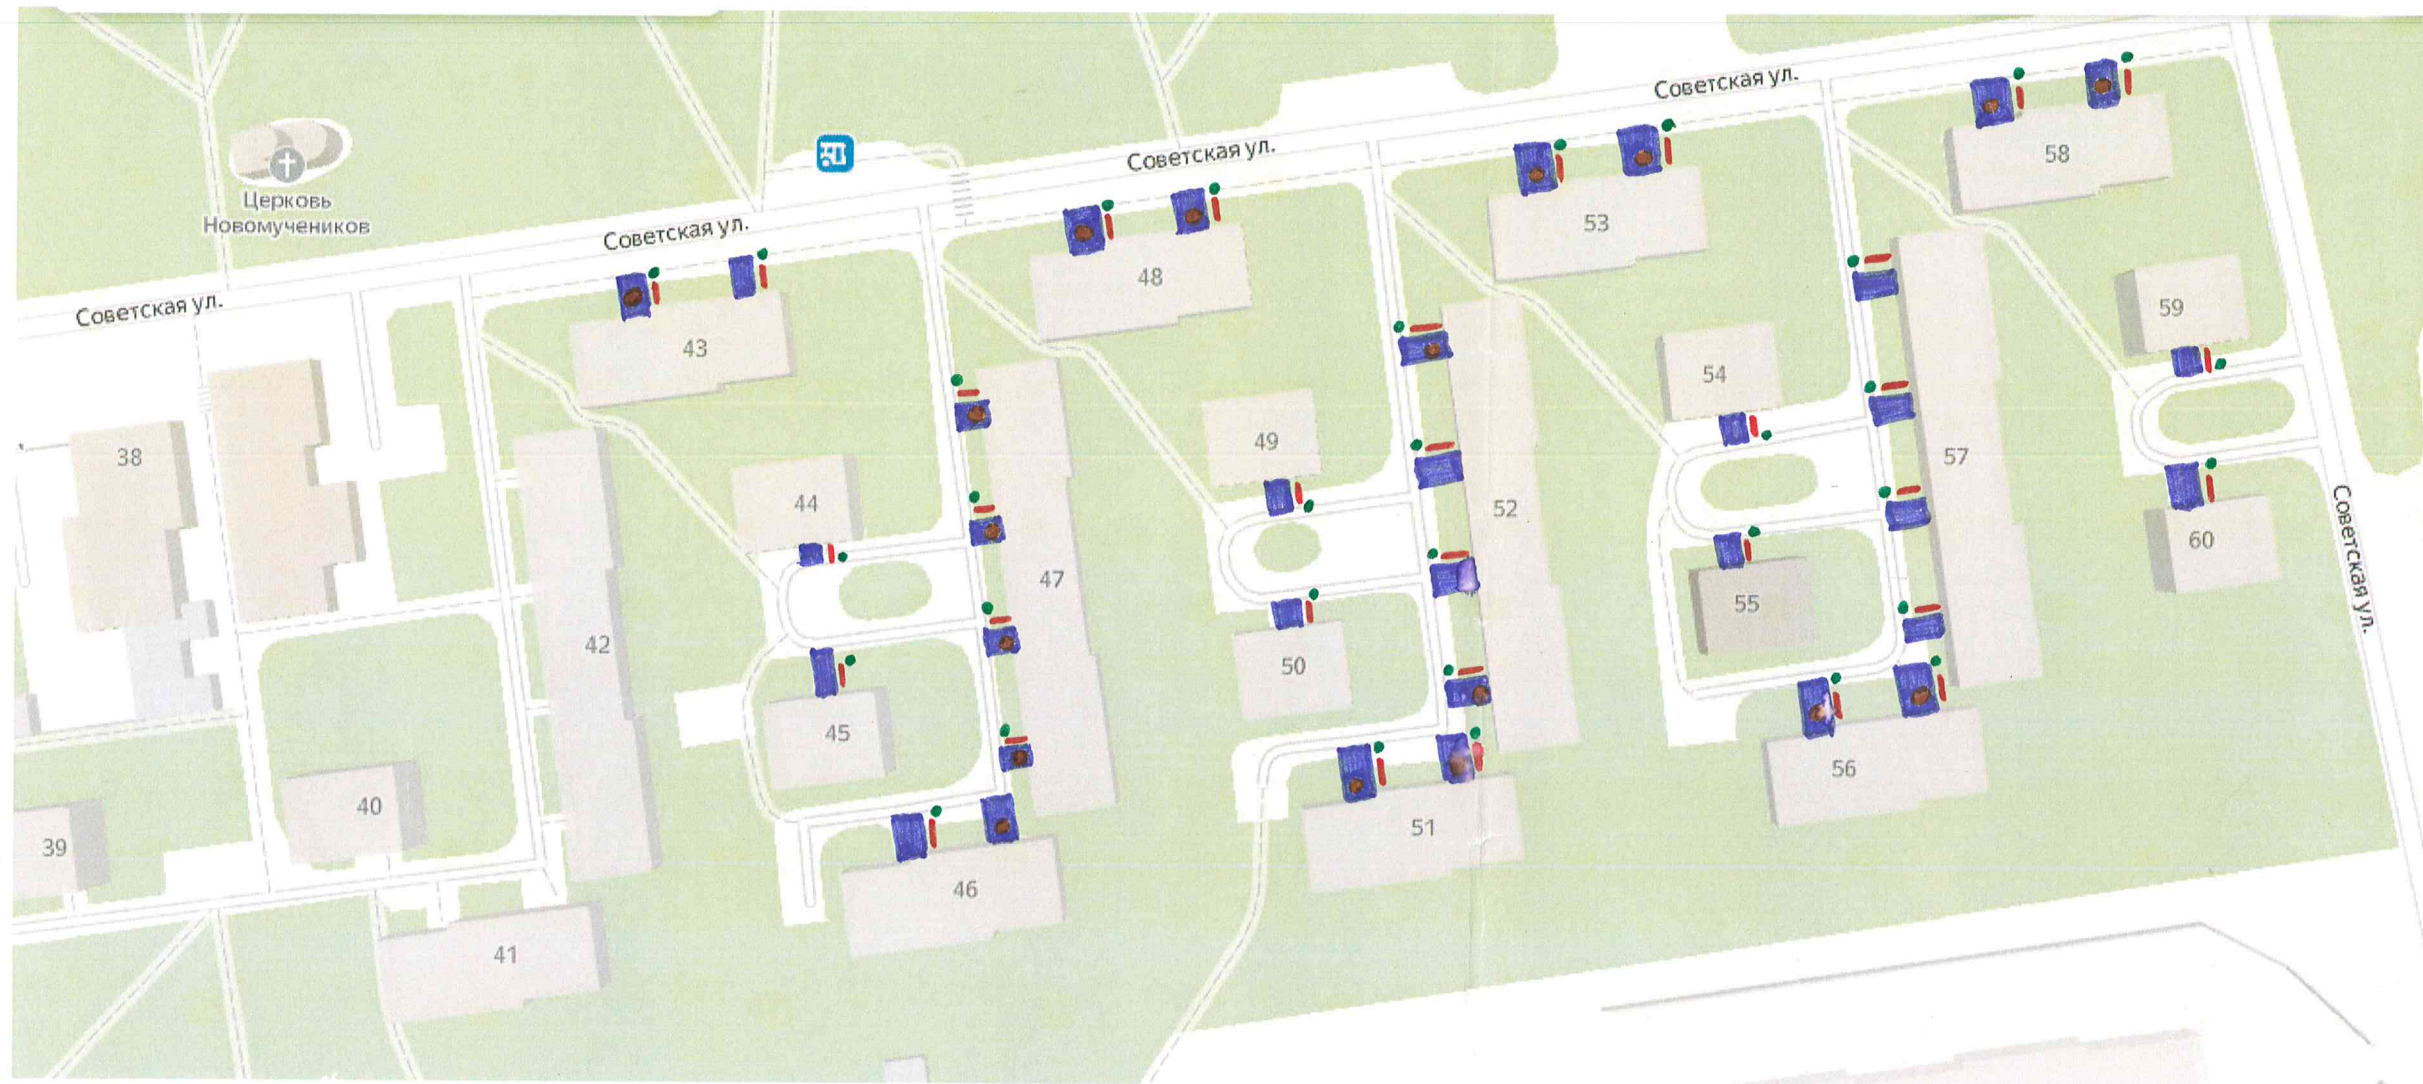

Условные
обозначения:

- ремонт подходов
к подъездам
- ремонт колодцев
- лавочки
- урны

Согласовано (Ф.И.О., подпись уполномоченного лица МКД):

Дом 43 Беликова Л.П.
 Дом 44 Велиценко В.И.
 Дом 45 Андрианова С.С.
 Дом 46 Кулакова Н.В.
 Дом 47 Аркадьева Л.Н.
 Дом 48 Синдеева С.В.
 Дом 49 Андрианова С.В.

[Handwritten signatures for houses 43-49]

Дом 50 Бакрина И.И.
 Дом 51 Багаева О.Л.
 Дом 52 Савельева Г.В.
 Дом 53 Петрова Н.В.
 Дом 54 Логинова И.В.
 Дом 55 Котенко В.В.
 Дом 56 Колесанов И.А.

[Handwritten signatures for houses 50-56]

Дом 57 Царева А.И.
 Дом 58 Боткин С.А.
 Дом 59 Логина В.И.
 Дом 60 Лавинская И.А.

[Handwritten signatures for houses 57-60]