


Инв. N подл.	Подпись и дата	Взамен инв. N

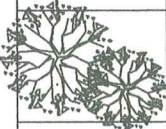

- Ремонт подходов к подъездам;
- Ремонт дворового проезда;
- Установка скамейки (5 шт);
- Установка урны (4 шт);
- Установка опоры освещения (1 шт).

- Установка ограждений;
- Оборудование автомобильной парковки.


	Граница земельного участка
	Существующие многоквартирные жилые дома
	Парковки
	Детская площадка
	Полисадник
	Зеленые насаждения (деревья)
	Пешеходная дорожка (мощение)
	Зеленые насаждения (кустарник)
	Элементы освещения (сущ)
	Элементы освещения (проект)
	Лавочка с урной
	Территории домов
	Ограждение
	участки ремонта асфальтового покрытия

СОГЛАСОВАНО: Ведущий / Яковлев ВМ

(Ф.И.О., подпись уполномоченного собственниками
дома № 3 по ул. Лоунская)

архитектор	Кириллова Г.А.			г. СУЗДАЛЬ, ул. ЛОУНСКАЯ, д.3			
Зам. директора							
	Крылова Л.В.			ДИЗАЙН ПРОЕКТ БЛАГОУСТРОЙСТВА ДВОРОВОЙ ТЕРРИТОРИИ	Стадия	Лист	Листов
Гл. спец.							
Рук. гр.							
Проверил							
Проектировал				схема благоустройства М 1:500	ООО "АРТ-БЮРО"		
Н. контр.							

ДИЗАЙН ПРОЕКТ БЛАГОУСТРОЙСТВА ДВОРОВОЙ ТЕРРИТОРИИ ДОМА №5 ПО УЛ. ЛОУНСКОЙ

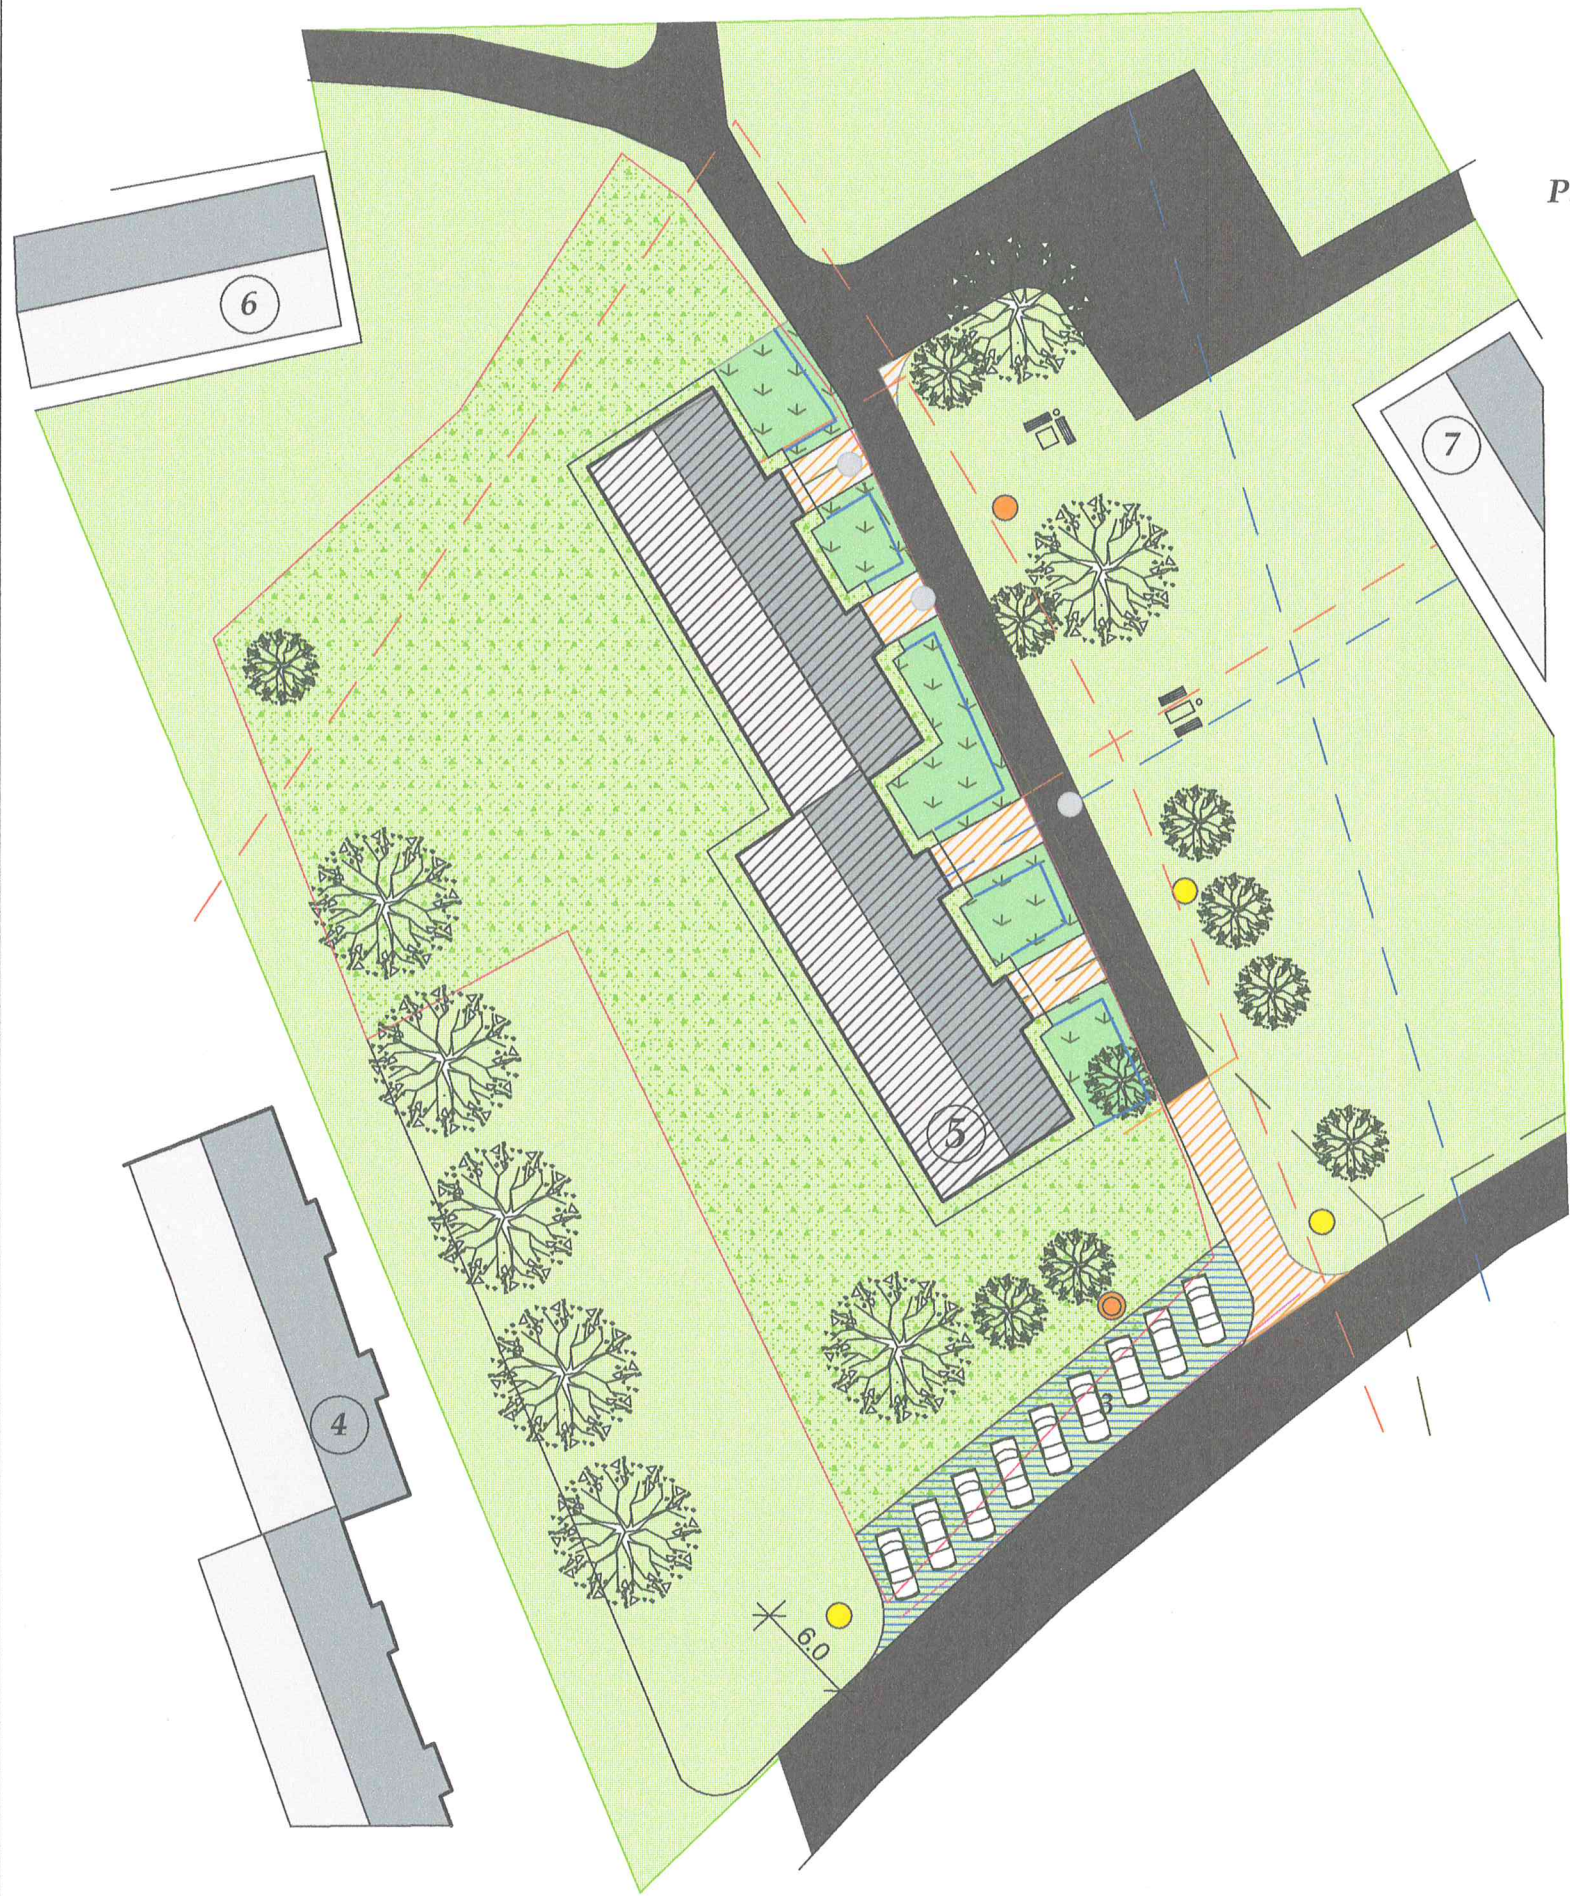

Работы предполагаемые к выполнению:

- Минимальный перечень:
- Ремонт подходов к подъездам;
 - Ремонт дворового проезда;
 - Установка скамейки (4 шт);
 - Установка урны (2 шт);
 - Установка опоры освещения (2шт).

- Дополнительный перечень:
- Установка ограждений;
 - Оборудование автомобильной парковки.

Условные обозначения

	Граница земельного участка
	Существующие многоквартирные жилые дома
	Парковки
	Детская площадка
	Полисадник
	Зеленые насаждения (деревья)
	Пешеходная дорожка (мощение)
	Зеленые насаждения (кустарник)
	Элементы освещения (сущ)
	Элементы освещения (проект)
	Лавочка с урной
	Территории домов
	Ограждение
	участки ремонта асфальтового покрытия

СОГЛАСОВАНО:

Якубов С.П.

(Ф.И.О., подпись уполномоченного собственниками дома № 5 по ул. Лоунская)


архитектор Кириллова Г.А.	г. СУЗДАЛЬ, ул. ЛОУНСКАЯ, д.5	Стадия	Лист	Листов
Зам. директора				
Крылова Л.В.	ДИЗАЙН ПРОЕКТ БЛАГОУСТРОЙСТВА ДВОРОВОЙ ТЕРРИТОРИИ			
Гл. спец.				
Рук. гр.				
Проверил				
Проектировал	схема благоустройства			
Н. контр.	М 1:500			
				ООО "АРТ-БЮРО"

Взамен инв. N

Подпись и дата

Инв. N подл.

ДИЗАЙН ПРОЕКТ БЛАГОУСТРОЙСТВА ДВОРОВОЙ ТЕРРИТОРИИ ДОМА №84 ПО УЛ. МИХАЙЛОВСКОЙ

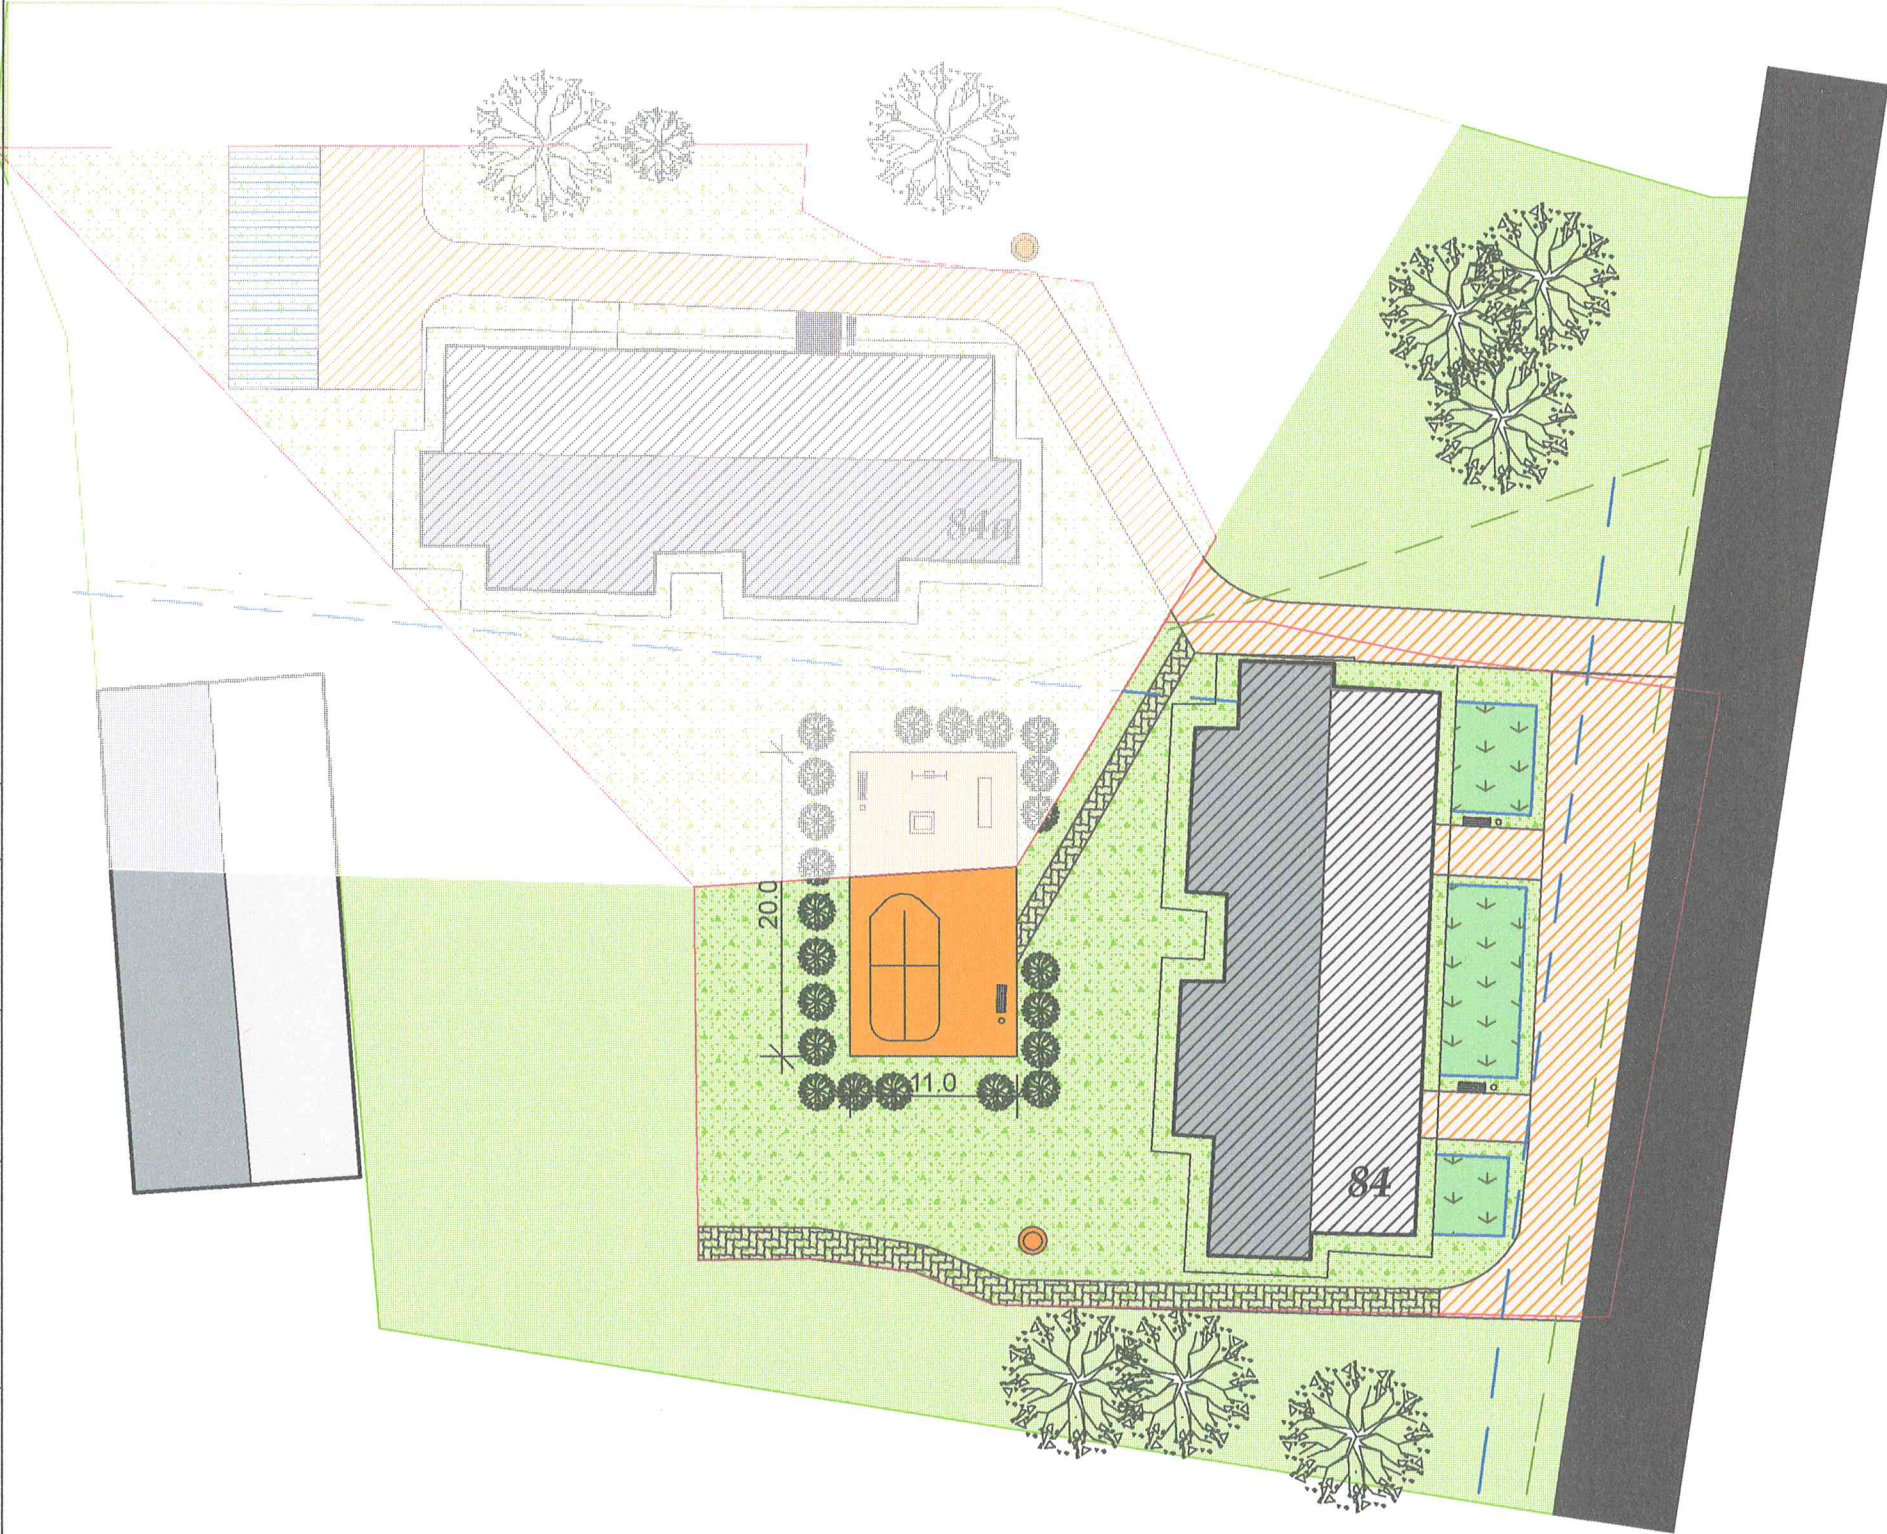

Условные обозначения

	Граница земельного участка
	Существующие многоквартирные жилые дома
	Парковки
	Детская площадка
	Полисадник
	Зеленые насаждения (деревья)
	Пешеходная дорожка (мощение)
	Зеленые насаждения (кустарник)
	Элементы освещения (сущ)
	Элементы освещения (проект)
	Лавочка с урной
	Территории домов
	Ограждение
	Спортивная площадка
	участки ремонта асфальтового покрытия

СОГЛАСОВАНО:

С.В. Крылова

(Ф.И.О., подпись уполномоченного собственниками дома № 84 по ул. Михайловской)

Работы предполагаемые к выполнению:

Минимальный перечень:

- Ремонт подходов к подъездам;
- Ремонт дворового проезда;
- Установка скамейки (2 шт);
- Установка урны (2 шт);
- Установка опоры освещения (1шт).

Дополнительный перечень:

- Установка ограждений;
- Устройство пешеходной дорожки;
- Устройство спортивной площадки.

архитектор Кириллова Г.А.	г. СУЗДАЛЬ, ул. МИХАЙЛОВСКАЯ, д. 84			
Зам.директора Крылова Л.В.	ДИЗАЙН ПРОЕКТ БЛАГОУСТРОЙСТВА ДВОРОВОЙ ТЕРРИТОРИИ			
Гл. спец.	стадия			
Рук. гр.	лист			
Проверил	листов			
Проектировал	схема благоустройства			
Н. контр.	М 1:500			
				ООО "АРТ-БЮРО"

Инв. N подл.	Подпись и дата	Взамен инв. N



- Ремонт подходов к подъездам;
- Ремонт дворового проезда;
- Установка скамейки (1 шт);
- Установка урны (1 шт);
- Установка опоры освещения (1шт).

- Устройство детской площадки;
- Оборудование автомобильной парковки.

СОГЛАСОВАНО:

Согласовано:
Сокасова Марина
Винюровые И.И.

(Ф.И.О., подпись уполномоченного собственниками
дома № 84а по ул. Михайловской)

архитектор Кириллова Г.А.				г. СУЗДАЛЬ, ул. МИХАЙЛОВСКАЯ, д.84а			
Зам.директора							
Крылова Л.В.				ДИЗАЙН ПРОЕКТ БЛАГОУСТРОЙСТВА ДВОРОВОЙ ТЕРРИТОРИИ	Стадия	Лист	Листов
Гл. спец.							
Рук. гр.							
Проверил							
Проектировал				схема благоустройства М 1:500	ООО "АРТ-БЮРО"		
Н. контр.							