


Дизайн - проект

благоустройства общественной территории - продолжение устройства плиточного покрытия спортивной зоны Парка 950-летия города Суздаля в 2018 году

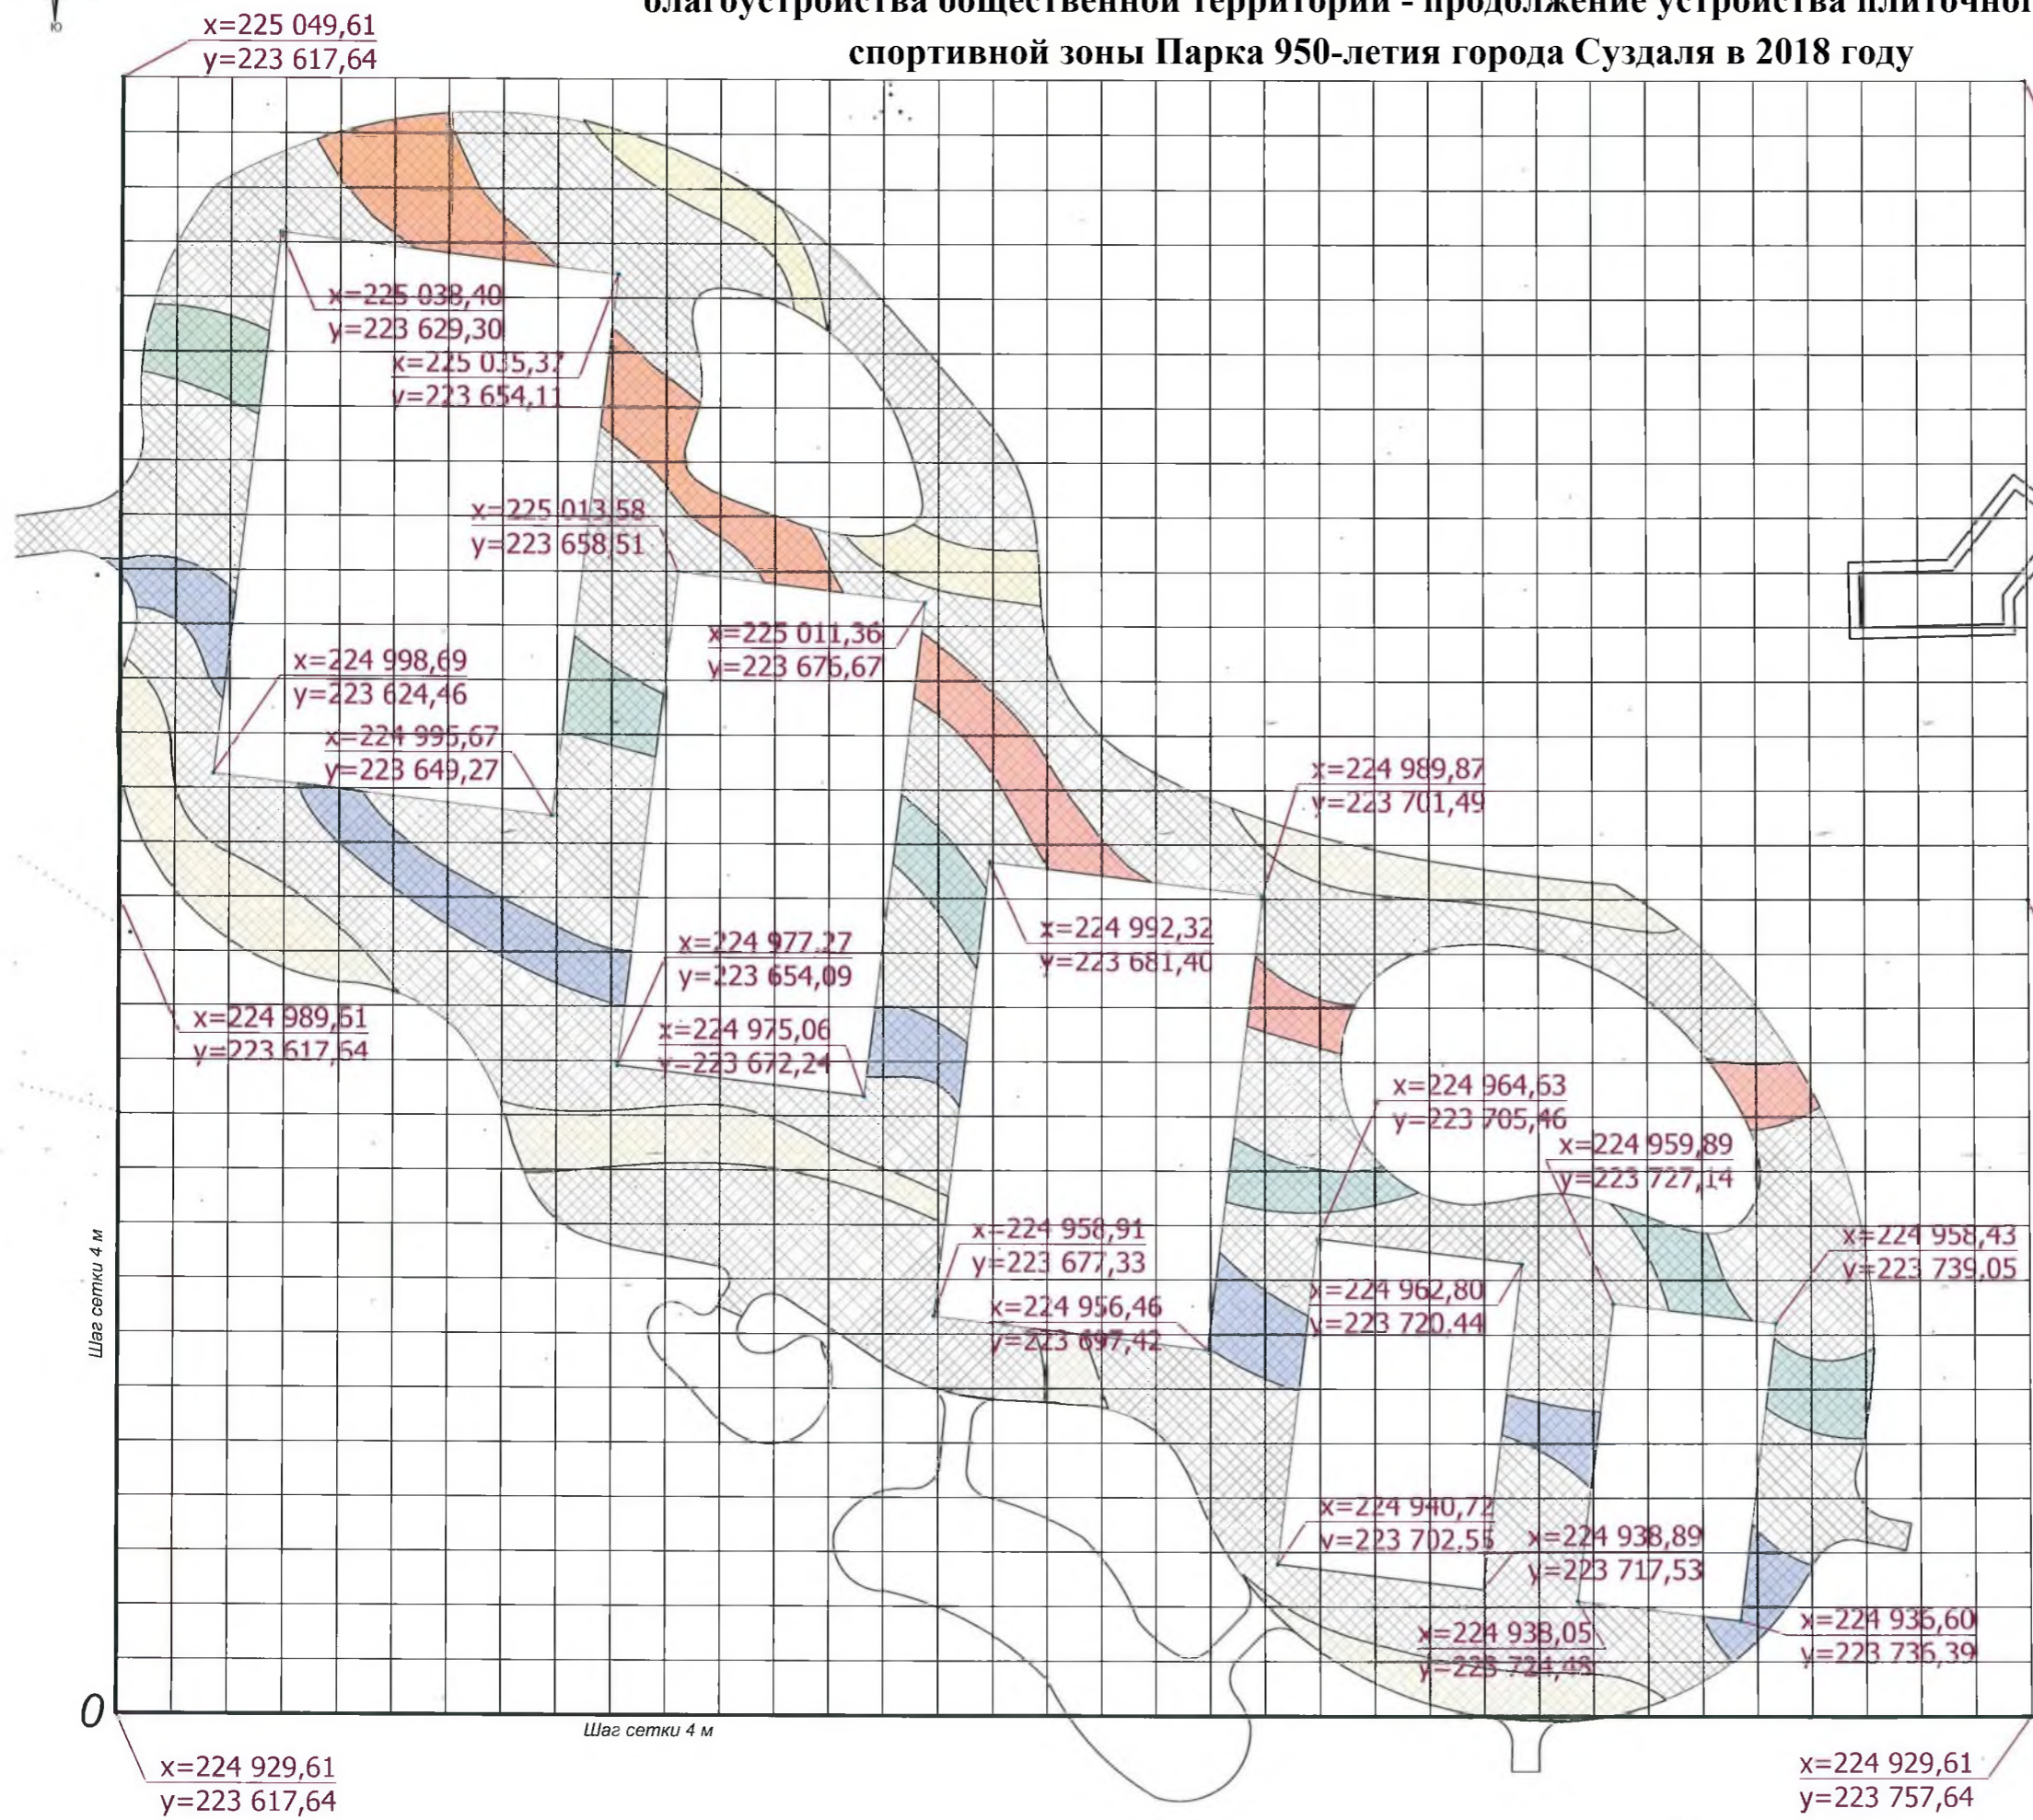

x=225 049,61  
y=223 757,64

**Работы, выполненные в 2017 году:**

- устройство плиточного покрытия спортивной зоны (1200 м<sup>2</sup>);
- подготовка (планировка) территории для устройства спортивной зоны кортов (2990 м<sup>2</sup>)

**Работы, предполагаемые к выполнению в 2018 году:**

- устройство плиточного покрытия спортивной зоны (630 м<sup>2</sup>);
- подготовка (планировка) территории для устройства спортивной зоны кортов (1880 м<sup>2</sup>)

x=224 989,61  
y=223 757,64

Шаг сетки 4 м

Шаг сетки 4 м

0

x=224 929,61  
y=223 617,64

x=224 929,61  
y=223 757,64

				Данный чертеж не подлежит размножению или передаче другим организациям и лицам без письменного согласия института					
				6314-14					
				Владимирская область г. Суздаль, ул. Ленина					
Исполнил	Колуч	Лист	№Док	Подп.	Дата	Реконструкция благоустройства и озеленение территории городского парка им. 950-летия г. Суздаля	Стадия	Лист	Листов
ГАП	Солодов						Р		
ГИП	Бещанов					Разбивочный план цветного решения покрытия тротуаров спортивной зоны М 1:250			
							ВЛАДИМИРГРАЖДАНПРОЕКТ		