


ДИЗАЙН-ПРОЕКТ БЛАГОУСТРОЙСТВА ДВОРОВОЙ ТЕРРИТОРИИ ДОМА №31 Б ПО ул. ГОГОЛЯ

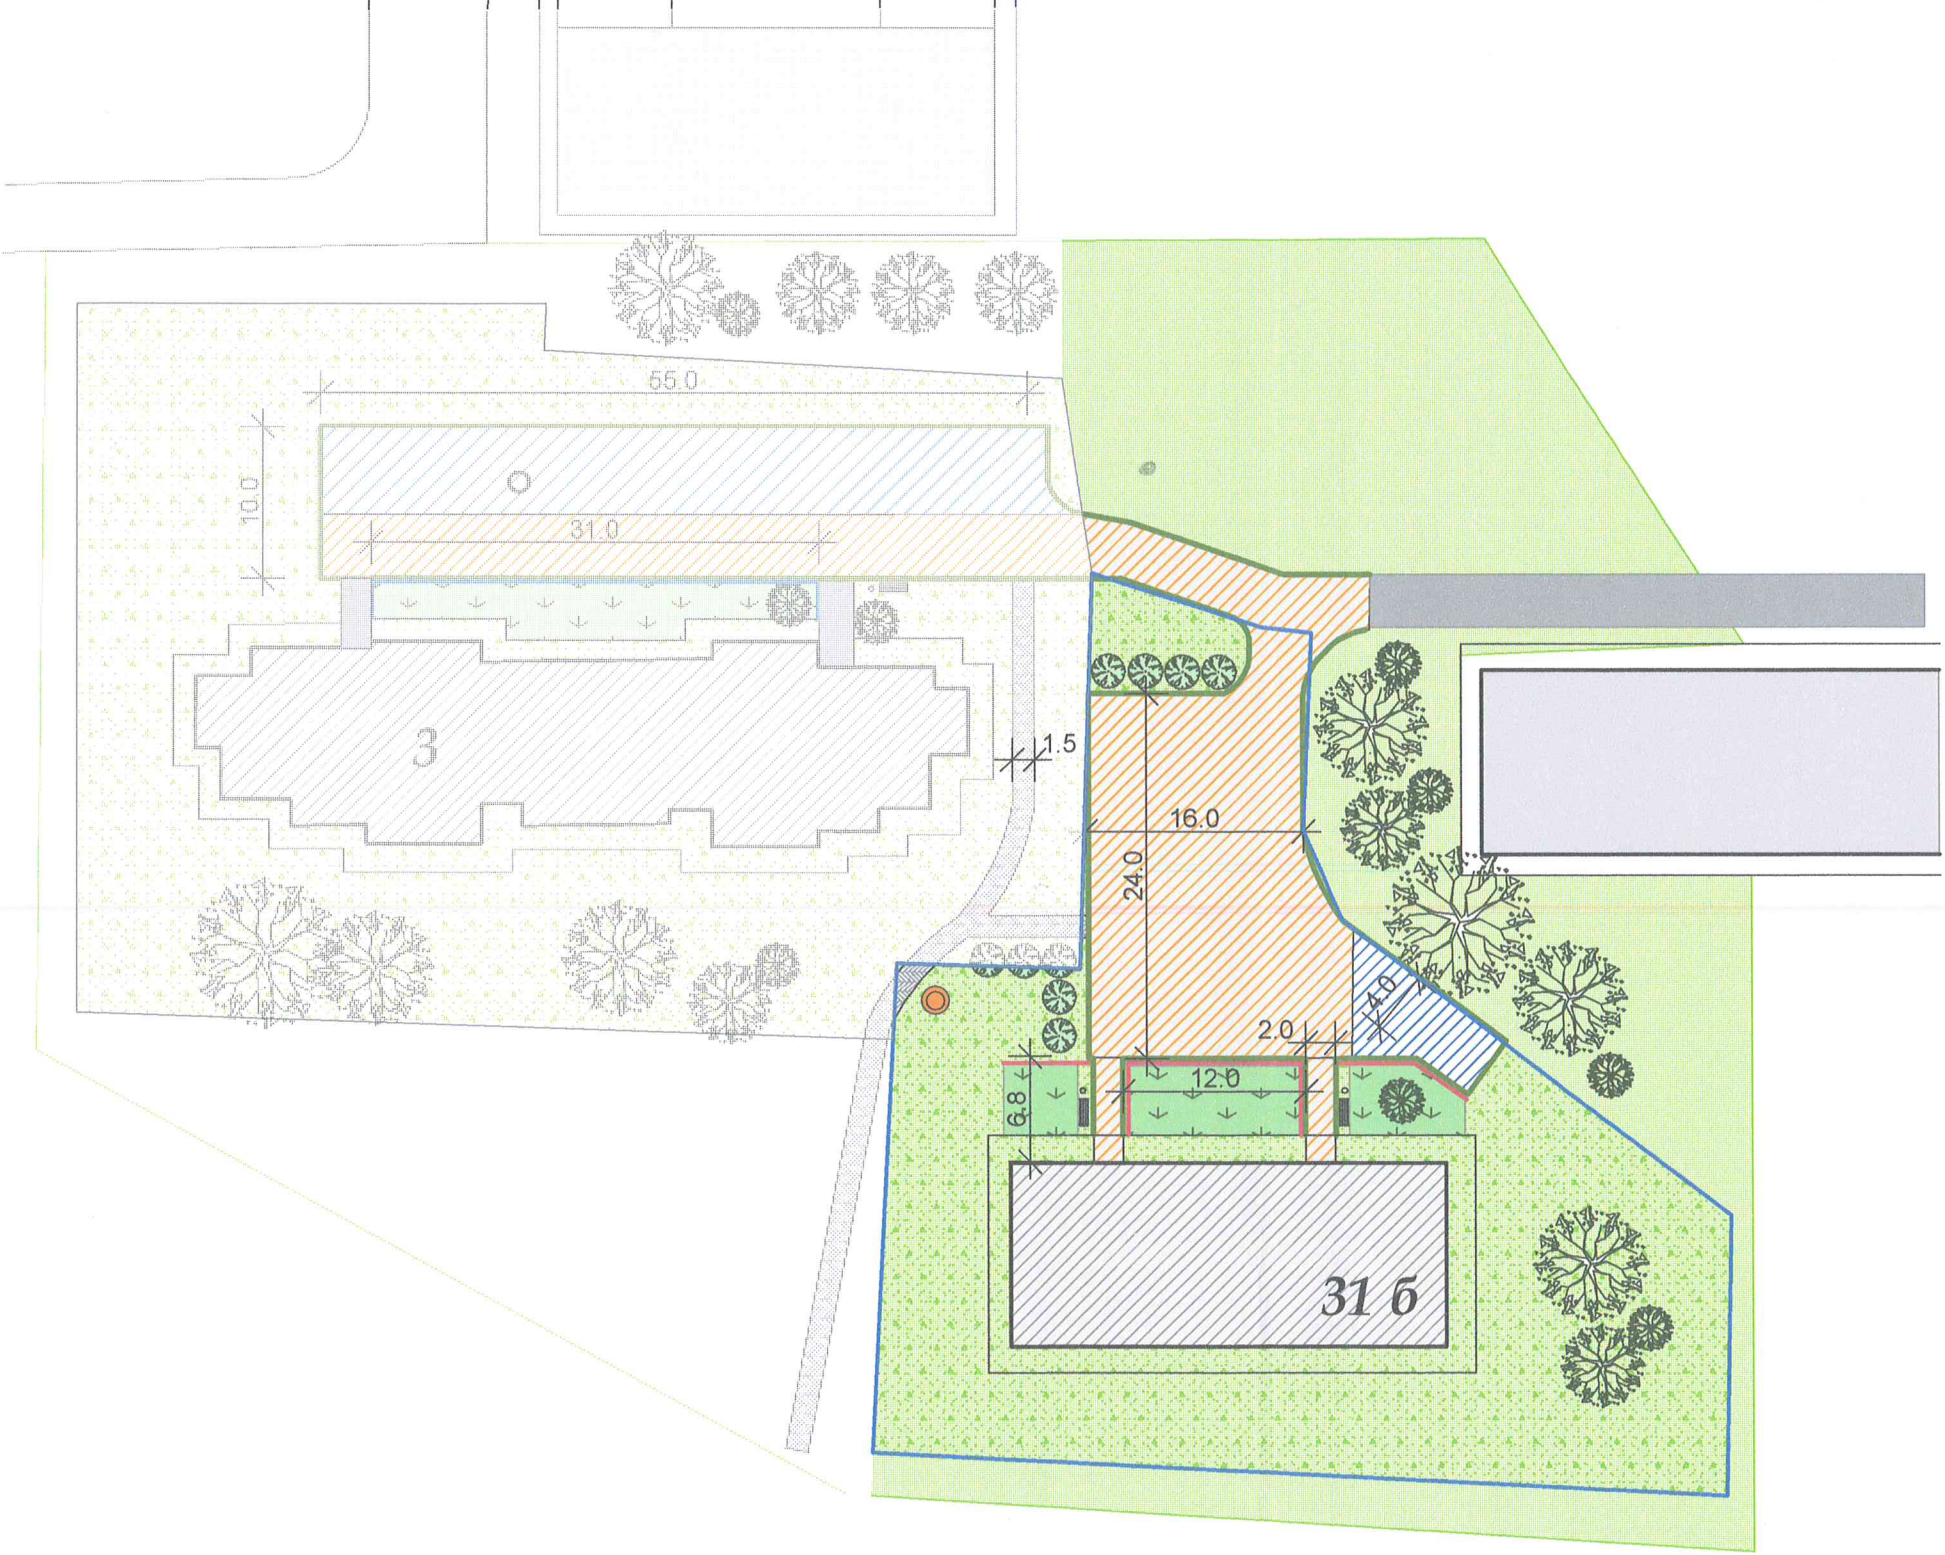

Условные обозначения

	Граница земельного участка
	Существующие многоквартирные жилые дома
	Парковки
	участки ремонта асфальтового покрытия
	Полисадник
	Зеленые насаждения (деревья)
	Пешеходная дорожка (асфальт)
	Зеленые насаждения (кустарник)
	Элементы освещения (сущ)
	Элементы освещения (проект)
	Лавочка с урной
	Территории домов
	Ограждение

СОГЛАСОВАНО:

Григорьев Н.В.

(Ф.И.О., подпись уполномоченного собственниками дома № 31Б по ул. Гоголя)

Работы предполагаемые к выполнению:

Минимальный перечень:

- Ремонт подходов к подъездам;
- Ремонт дворового проезда;
- Установка скамейки (2 шт);
- Установка урны (2 шт);
- Установка опоры освещения (1 шт).

Дополнительный перечень:

- Установка ограждений;
- Оборудование автомобильной парковки.

архитектор Кириллова Г.А.				г. СУЗДАЛЬ, ул. ГОГОЛЯ, д. 31 Б	
Зам. директора					
Крылова Л.В.					
Гл. спец.				ДИЗАЙН ПРОЕКТ БЛАГОУСТРОЙСТВА ДВОРОВОЙ ТЕРРИТОРИИ	Стадия
Рук. гр.					Лист
Проверил				схема благоустройства М 1:500	Листов
Проектировал					
Н. контр.				ООО "АРТ-БЮРО"	