СОГЛАСОВАНО

УТВЕРЖДАЮ
технический директор
ООО "Мостостроительная фирма МПФ"
Мурадов М.Г.

Схема
организации дорожного движения на период проведения работ на мосту через р.Мжара в г.Суздаль Владимирской области и направлением транспорта в объезд по существующим дорогам

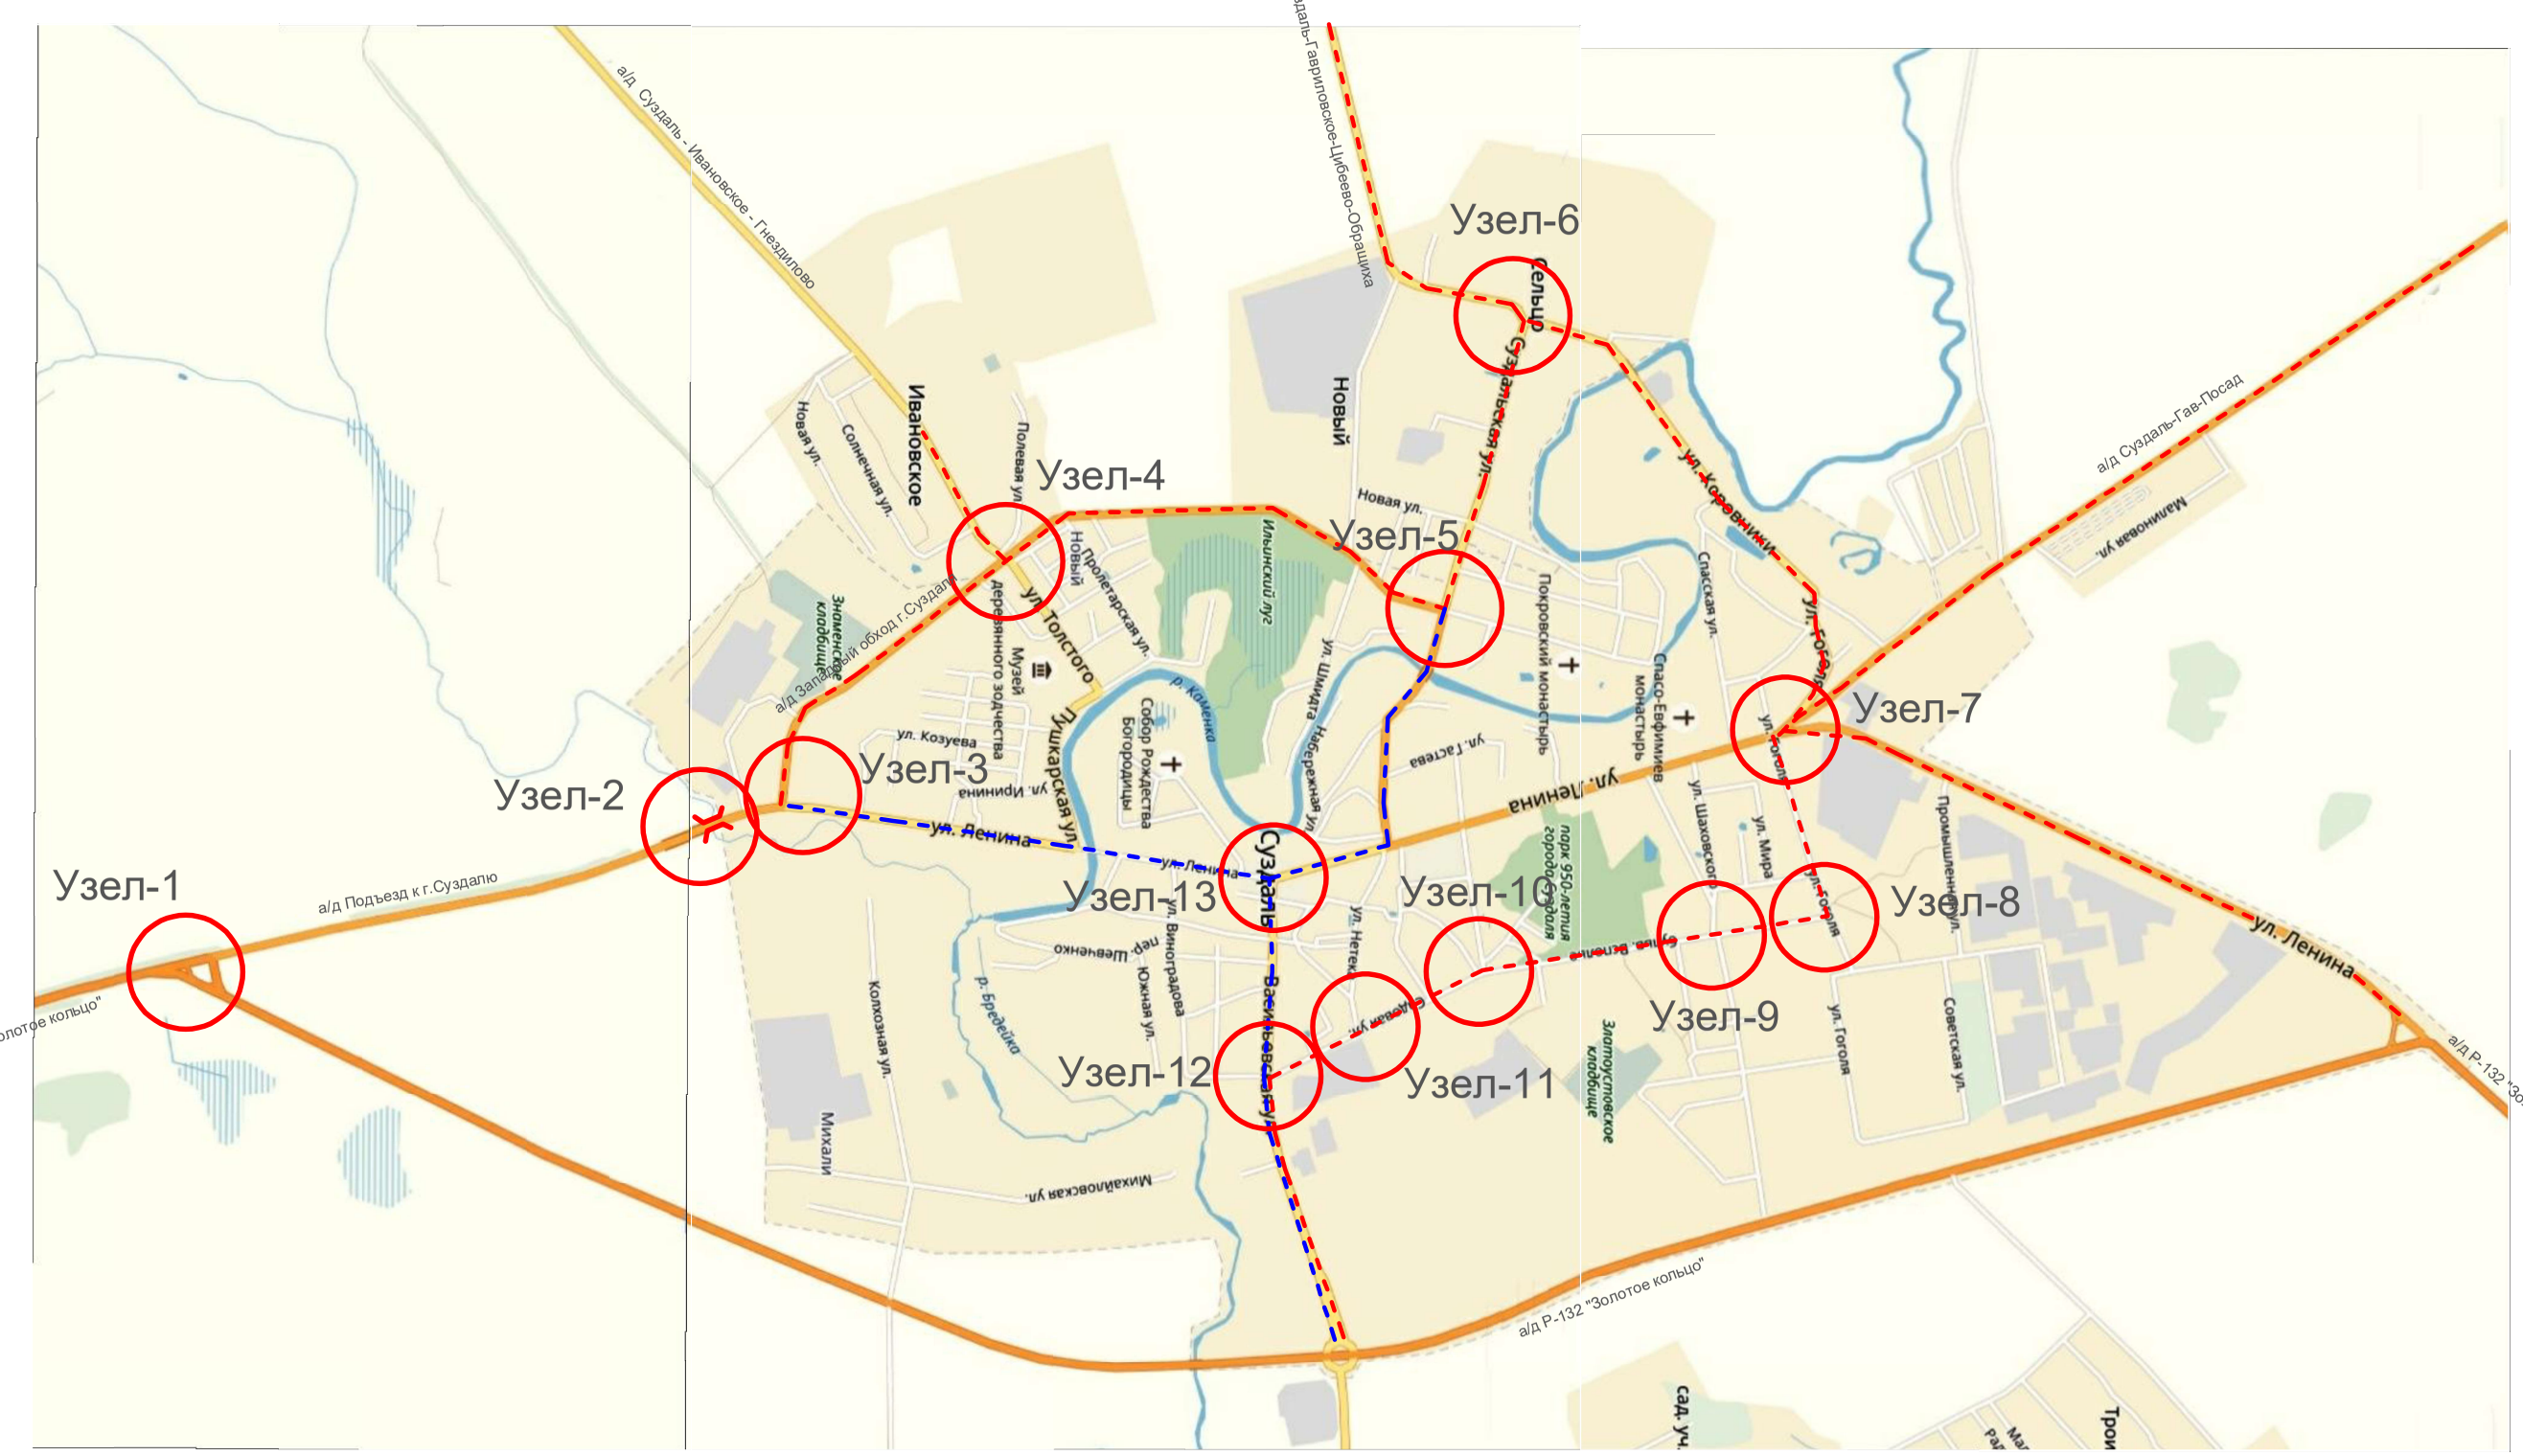

УСЛОВНЫЕ ОБОЗНАЧЕНИЯ:

Маршрут объезда грузового транспорта

Маршрут объезда легкового транспорта

						Капитальный ремонт мостового перехода через реку Мжара на улице Ленина в городе Суздаль Владимирской области
Изм.	Кол.уч	Лист	№док	Подп.	Дата	
Разраб.		Абрамов				Организация дорожного движения
						Схема организации движения на время производства работ

Стадия	Лист	Листов
	1	8

ООО "Мостостроительная фирма МПФ"

СОГЛАСОВАНО

Узел-1

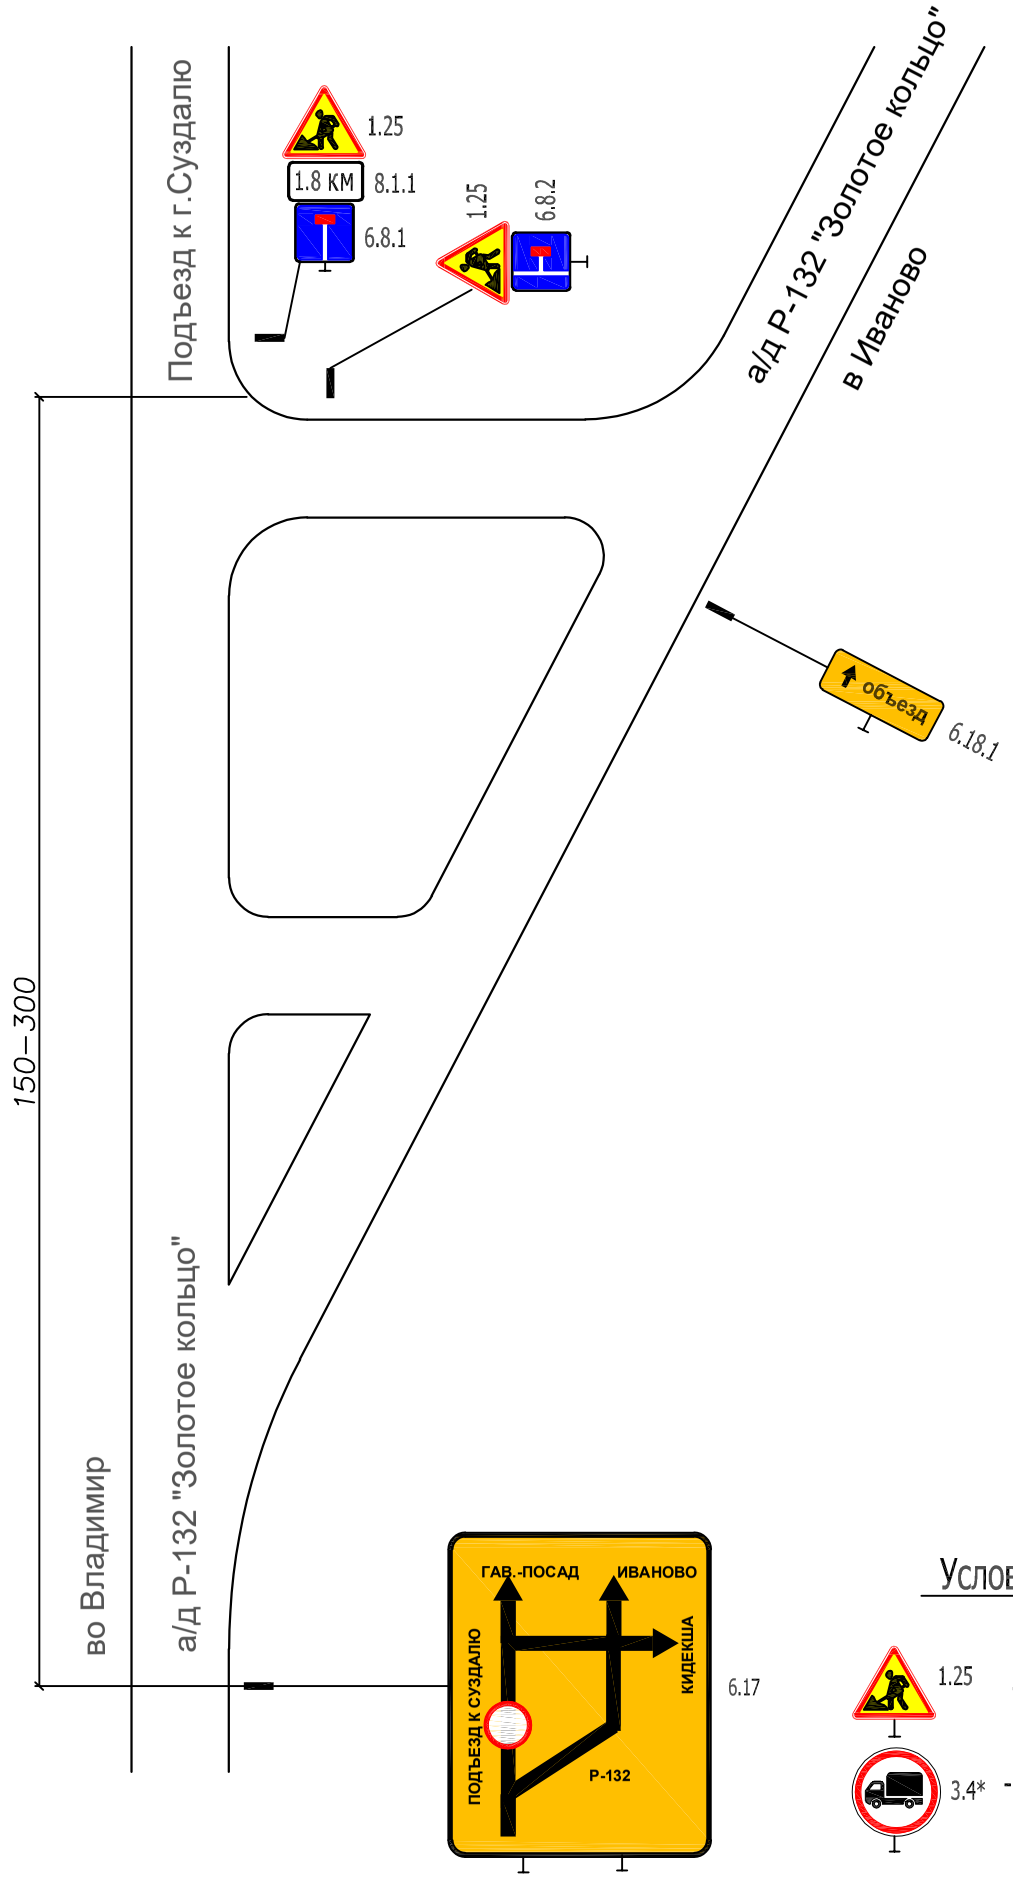

Узел-13

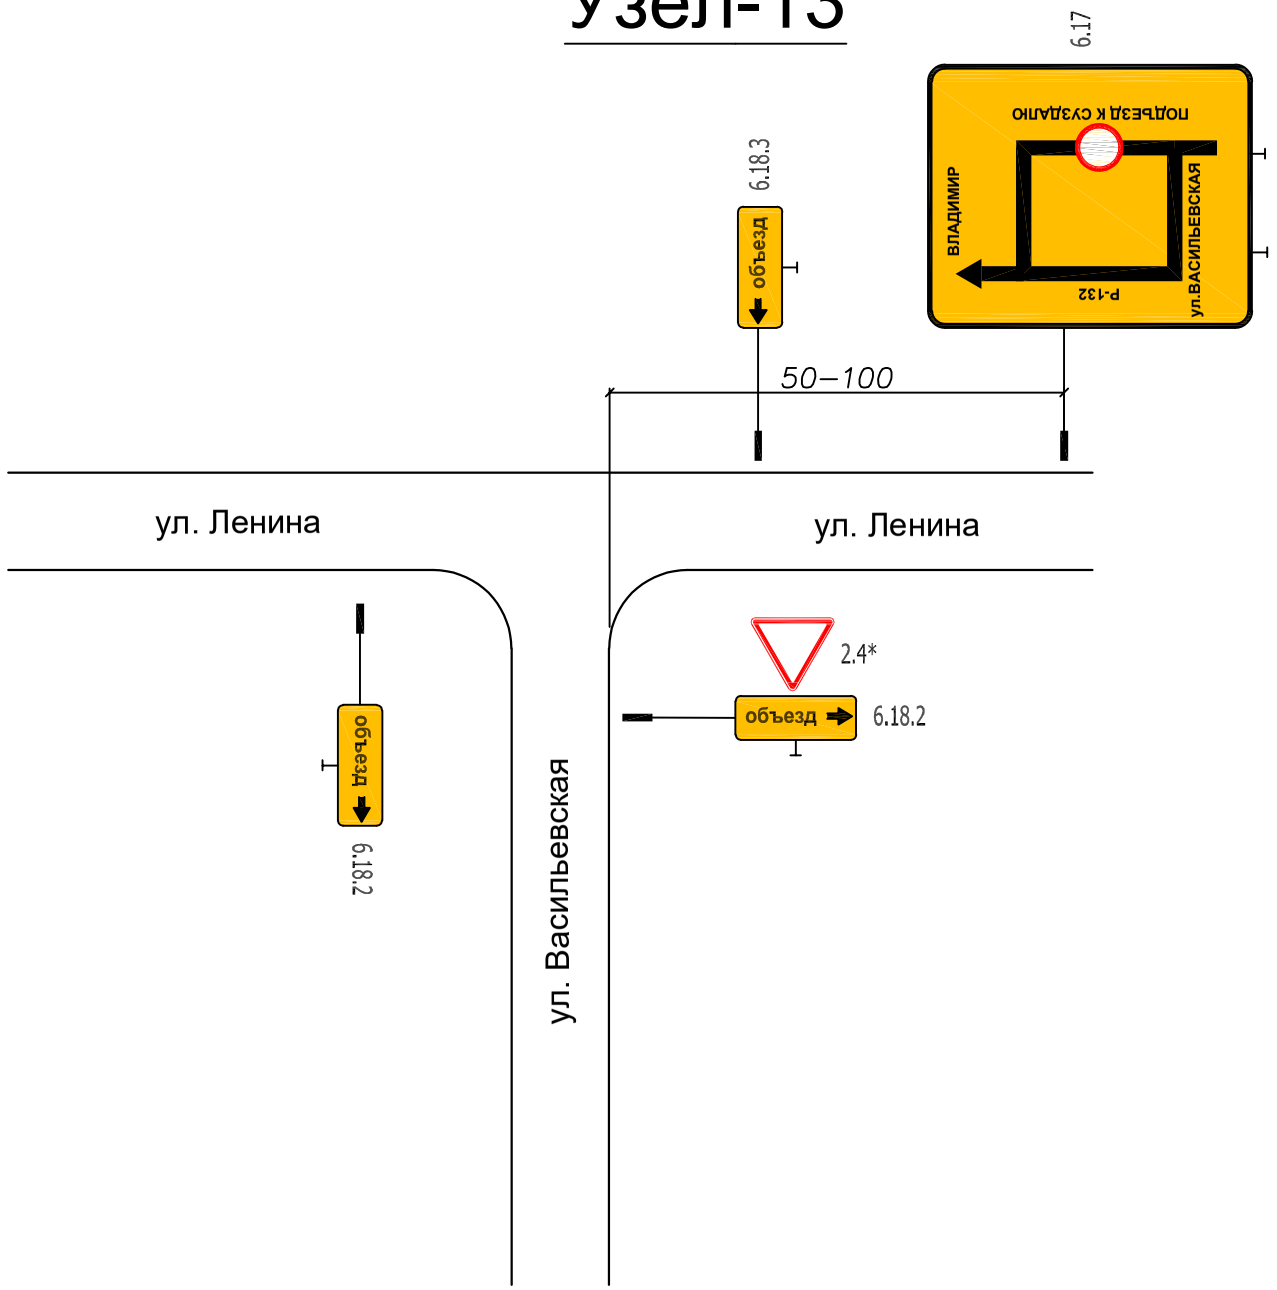

Условные обозначения

1.25 - знаки устанавливаемые

3.4* - знаки существующие

УТВЕРЖДАЮ
технический директор
ООО "Мостостроительная фирма МПФ"
Мурадов М.Г.

Изм.	Кол.уч	Лист	№док	Подп.	Дата	Капитальный ремонт мостового перехода через реку Мжара на улице Ленина в городе Суздаль Владимирской области			
Разраб.		Абрамов				Организация дорожного движения	Стадия	Лист	Листов
								2	8
						Схема организации движения на время производства работ. Узел 1, 13	ООО "Мостостроительная фирма МПФ"		

СОГЛАСОВАНО

УТВЕРЖДАЮ
технический директор
ООО "Мостостроительная фирма МПФ"
Мурадов М.Г.

Узел-2

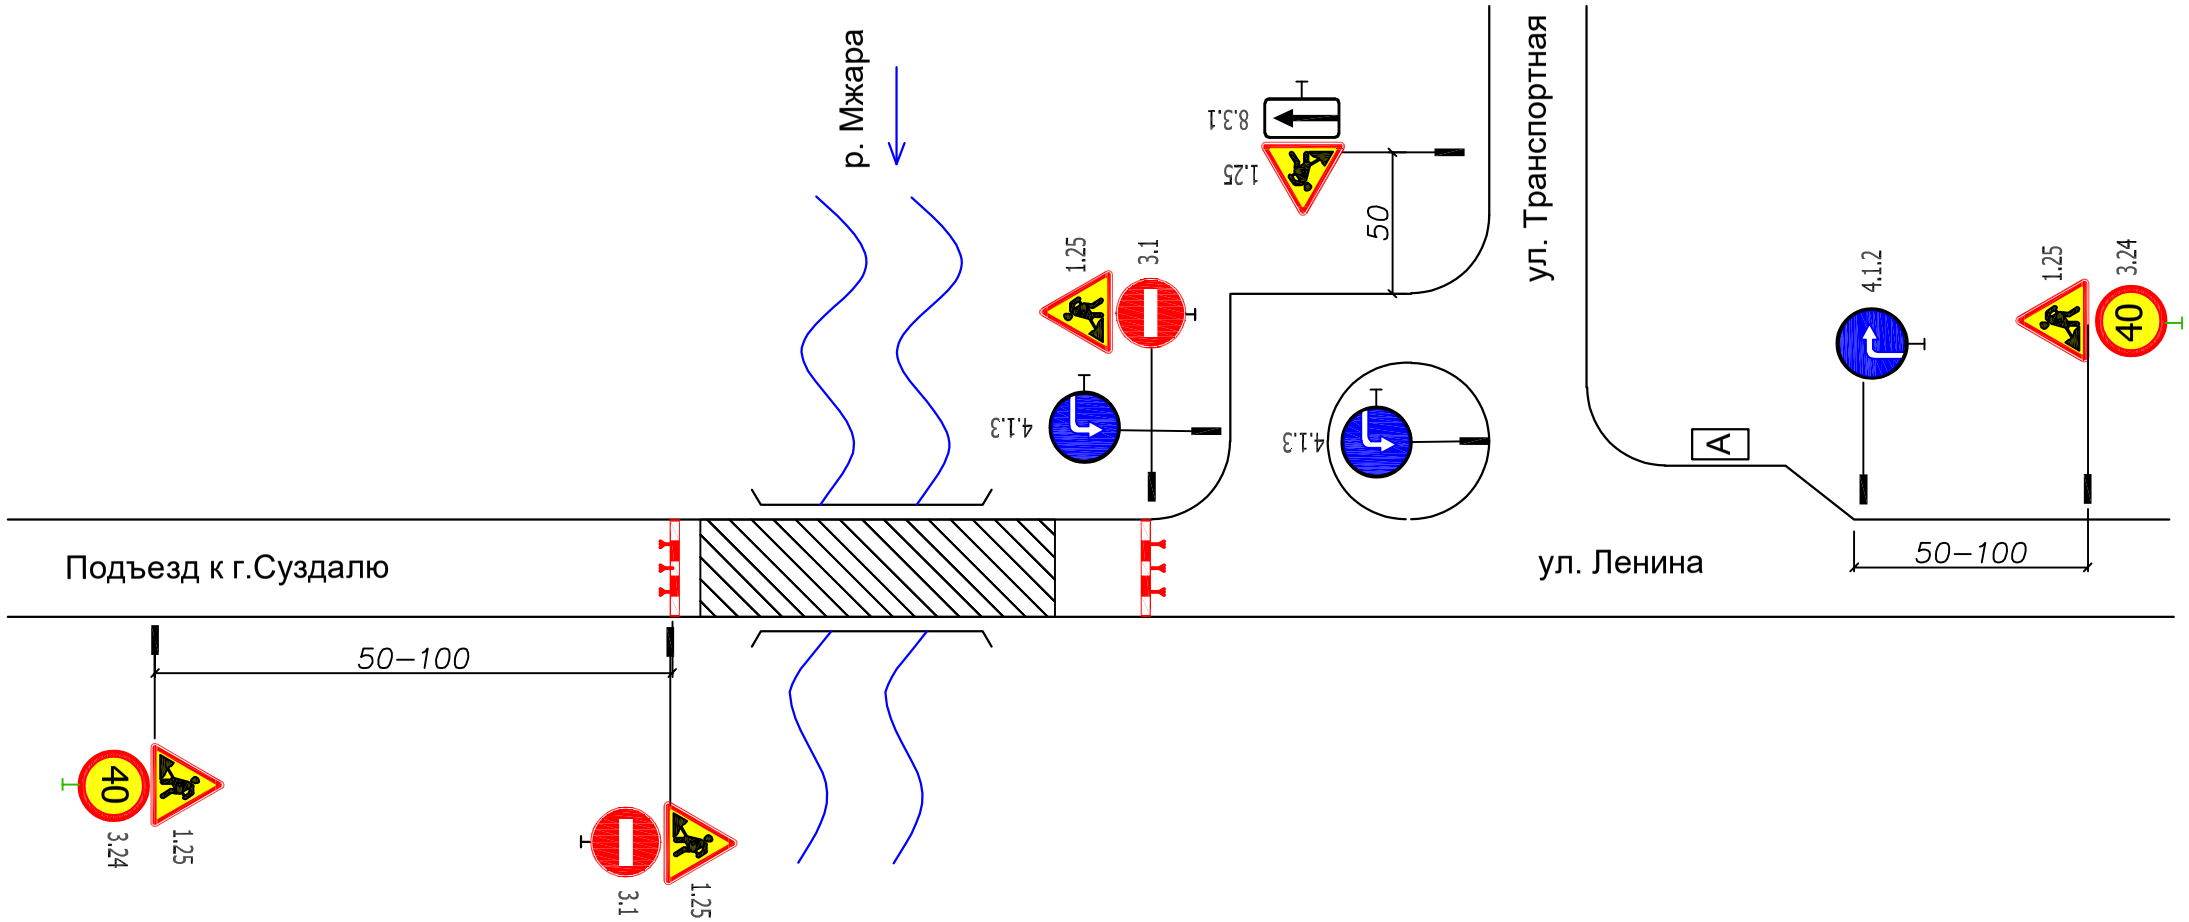

Условные обозначения

1.25 - знаки устанавливаемые

- ограждение мз водоналивных блоков

- фонарь подвесной

- место работ

						Капитальный ремонт мостового перехода через реку Мжара на улице Ленина в городе Суздаль Владимирской области		
Изм.	Кол.уч	Лист	№док	Подп.	Дата			
Разраб.		Абрамов				Организация дорожного движения	Стадия	Лист 3 / Листов 8
						Схема организации движения на время производства работ. Узел 2	ООО "Мостостроительная фирма МПФ"	

СОГЛАСОВАНО

УТВЕРЖДАЮ
технический директор
ООО "Мостостроительная фирма МПФ"
Мурадов М.Г.

Узел-3

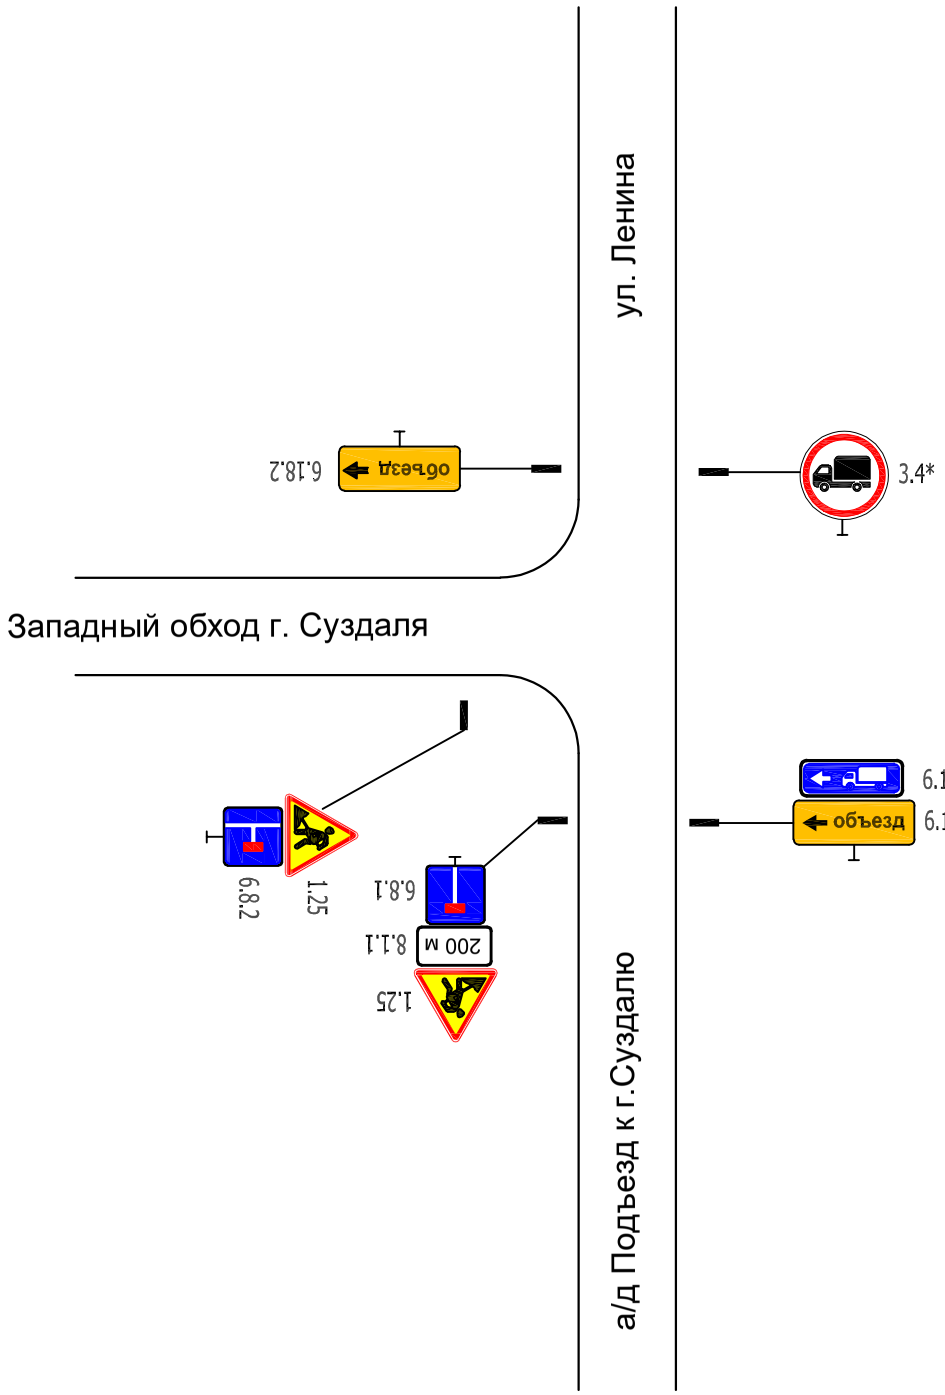

Узел-4

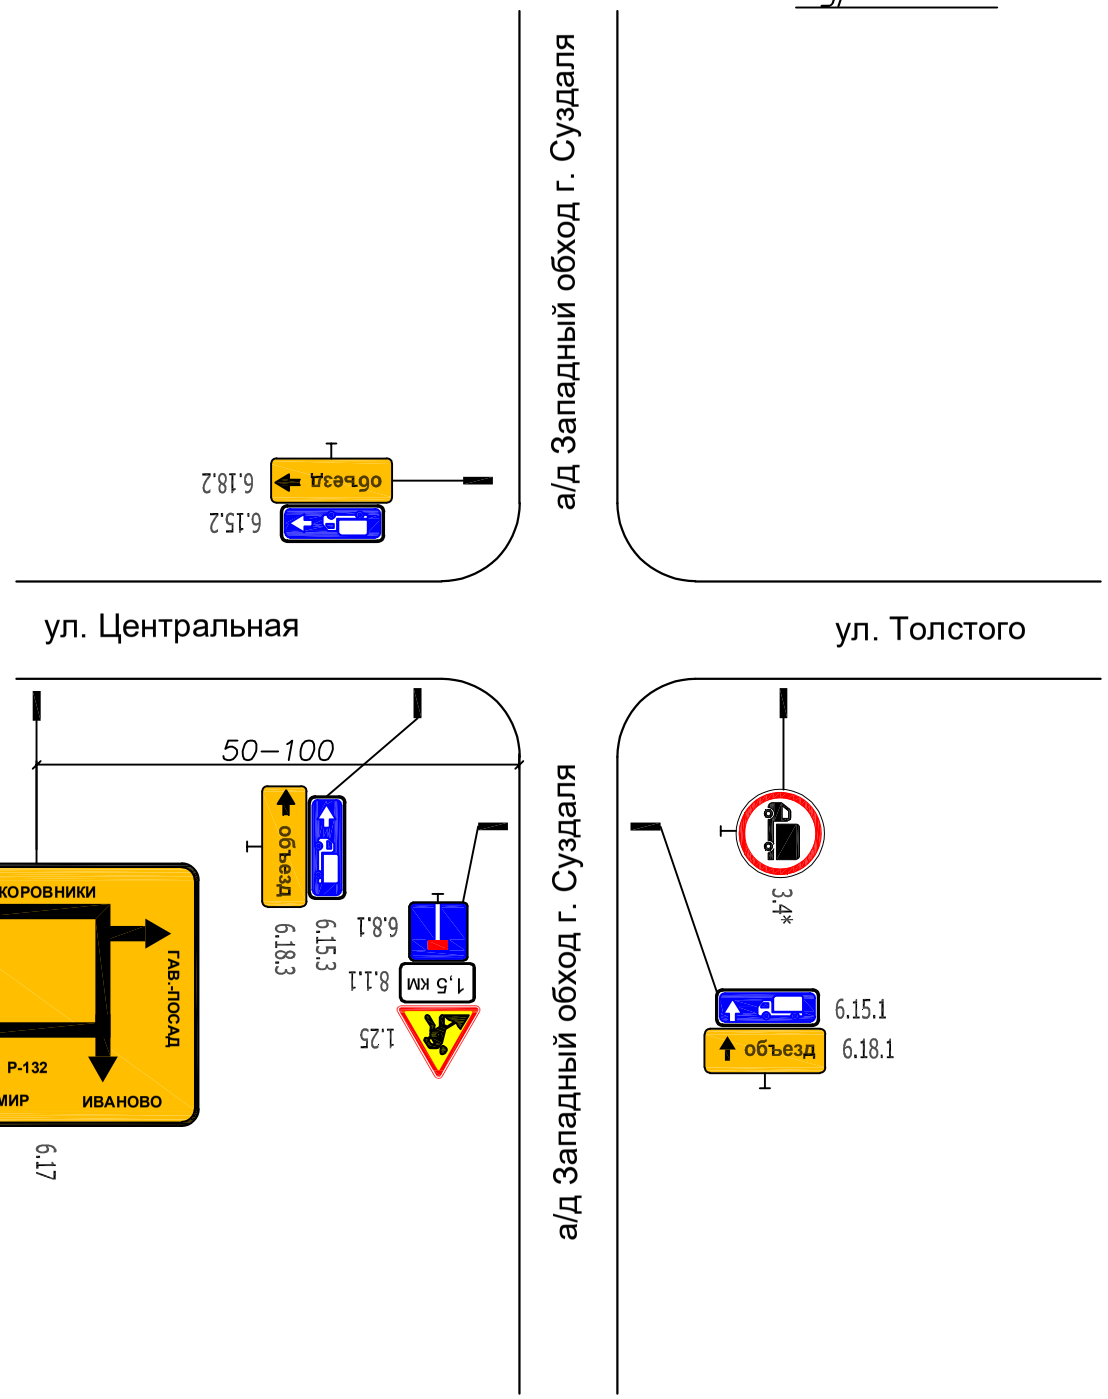

Условные обозначения

1.25 - знаки устанавливаемые

3.4* - знаки существующие

						Капитальный ремонт мостового перехода через реку Мжара на улице Ленина в городе Суздаль Владимирской области
Изм.	Кол.уч	Лист	№док	Подп.	Дата	
Разраб.		Абрамов				Организация дорожного движения
						Схема организации движения на время производства работ. Узел 3-4

Стадия	Лист	Листов
	4	8

ООО "Мостостроительная фирма МПФ"

СОГЛАСОВАНО

Узел-5

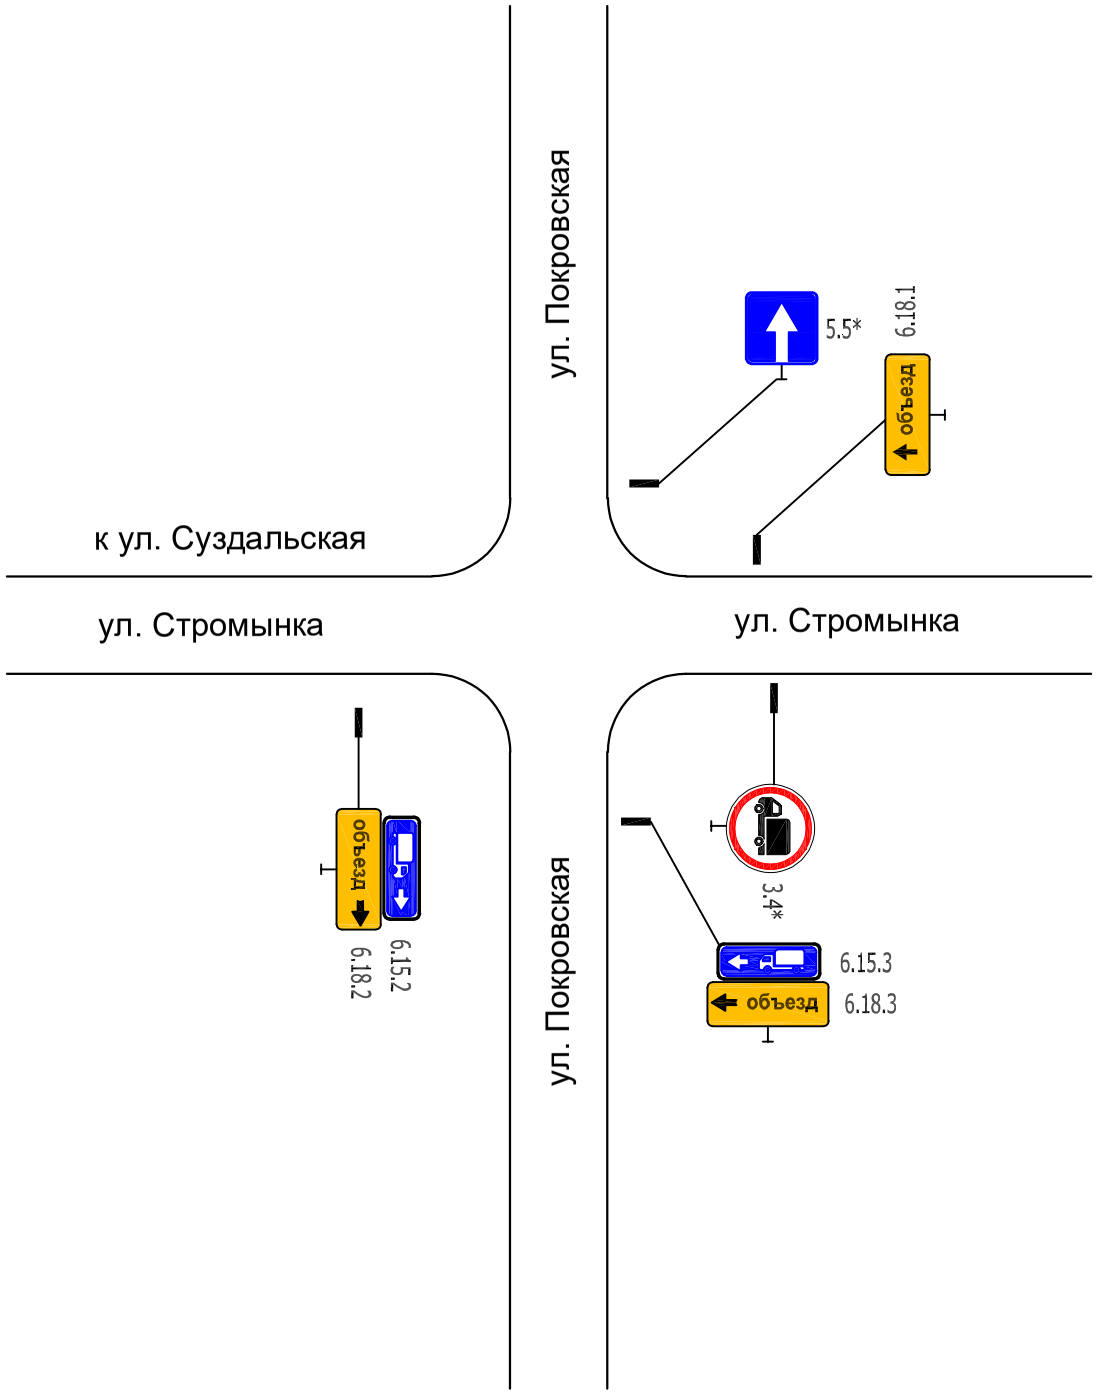

Узел-6

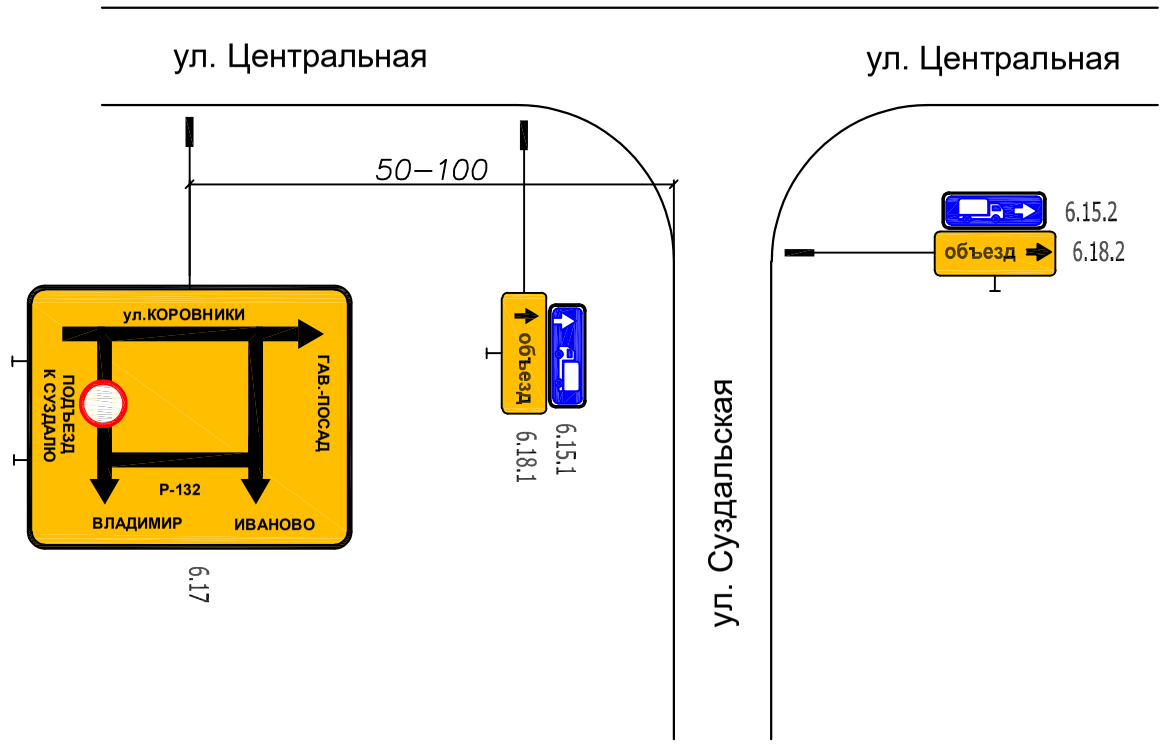

УТВЕРЖДАЮ
технический директор
ООО "Мостостроительная фирма МПФ"
Мурадов М.Г.

Условные обозначения

1.25 - знаки устанавливаемые

3.4* - знаки существующие

						Капитальный ремонт мостового перехода через реку Мжара на улице Ленина в городе Суздаль Владимирской области	
Изм.	Кол.уч	Лист	№док	Подп.	Дата		
Разраб.		Абрамов				Организация дорожного движения	Стадия: — / Лист: 5 / Листов: 8
						Схема организации движения на время производства работ. Узел 5-6	ООО "Мостостроительная фирма МПФ"

СОГЛАСОВАНО

УТВЕРЖДАЮ
технический директор
ООО "Мостостроительная фирма МПФ"
Мурадов М.Г.

Узел-7

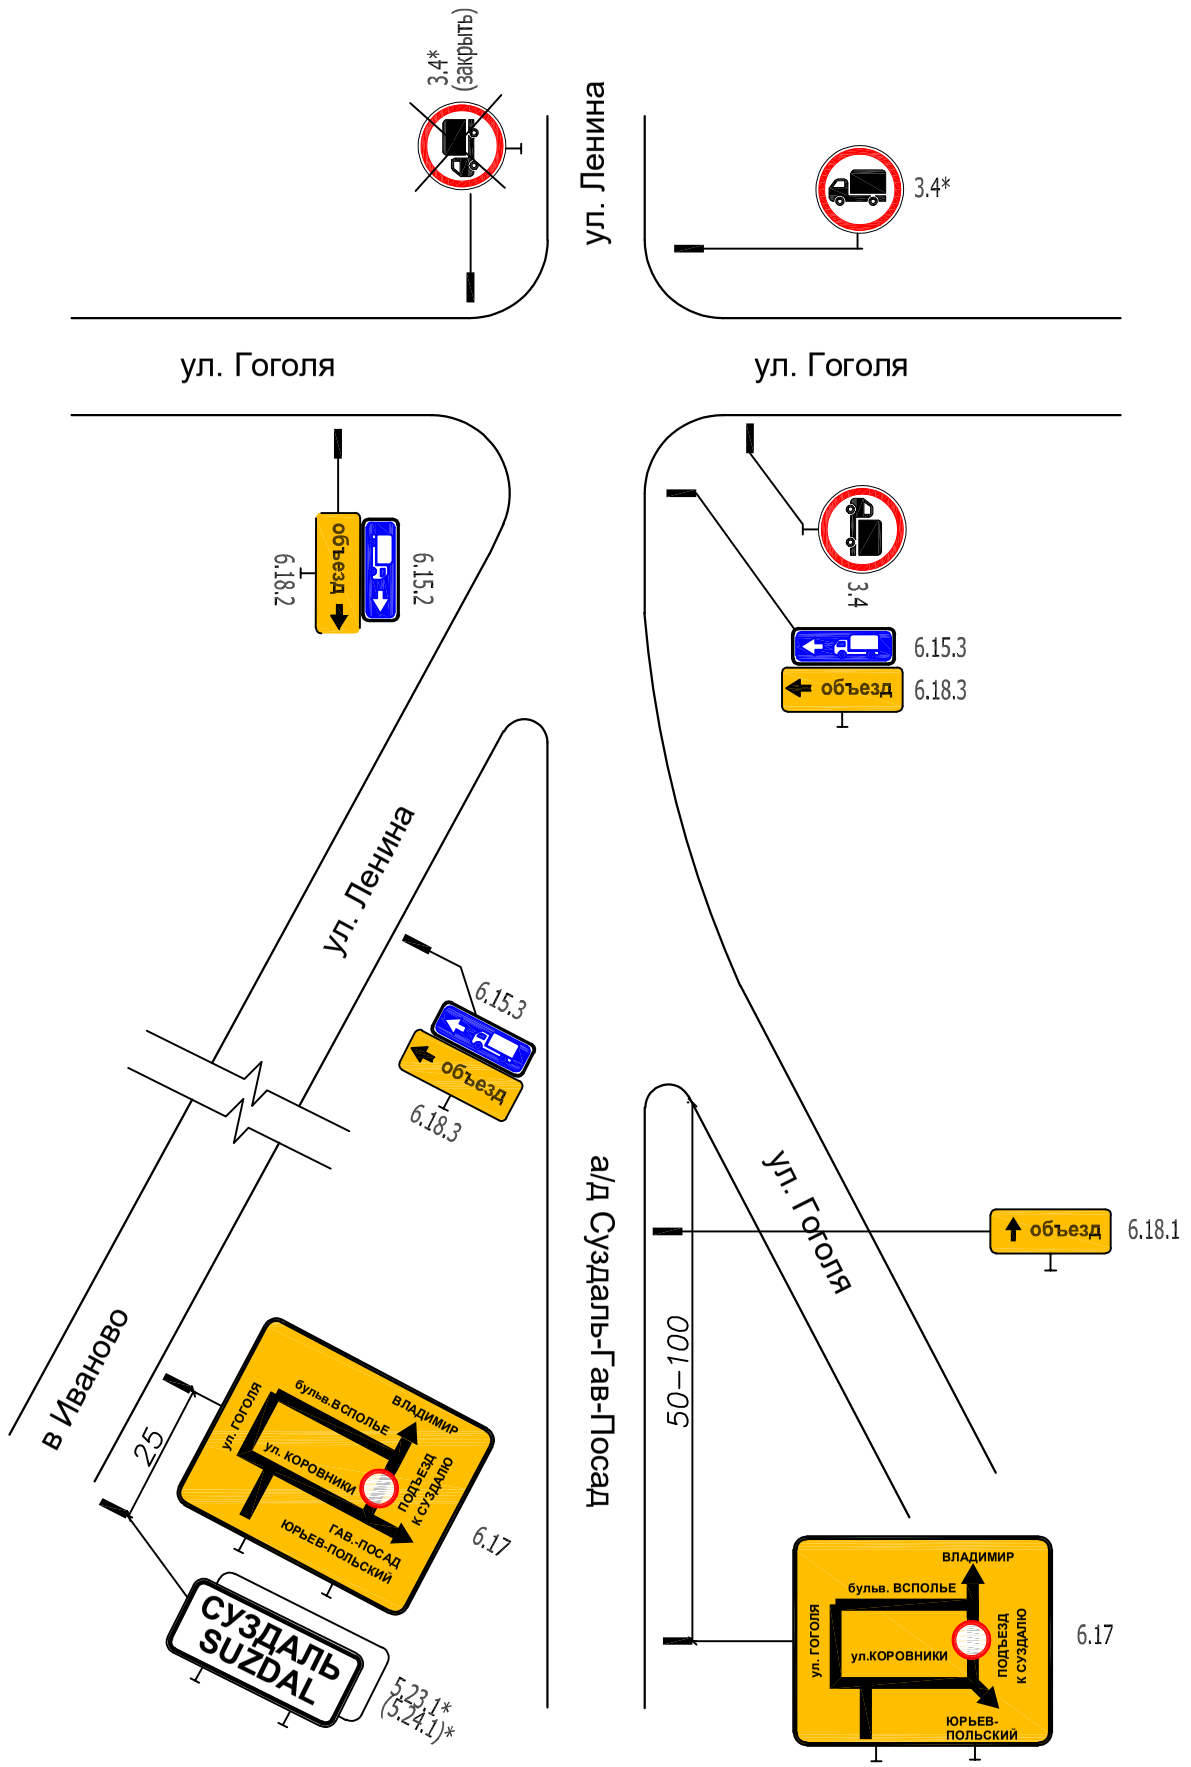

Узел-8

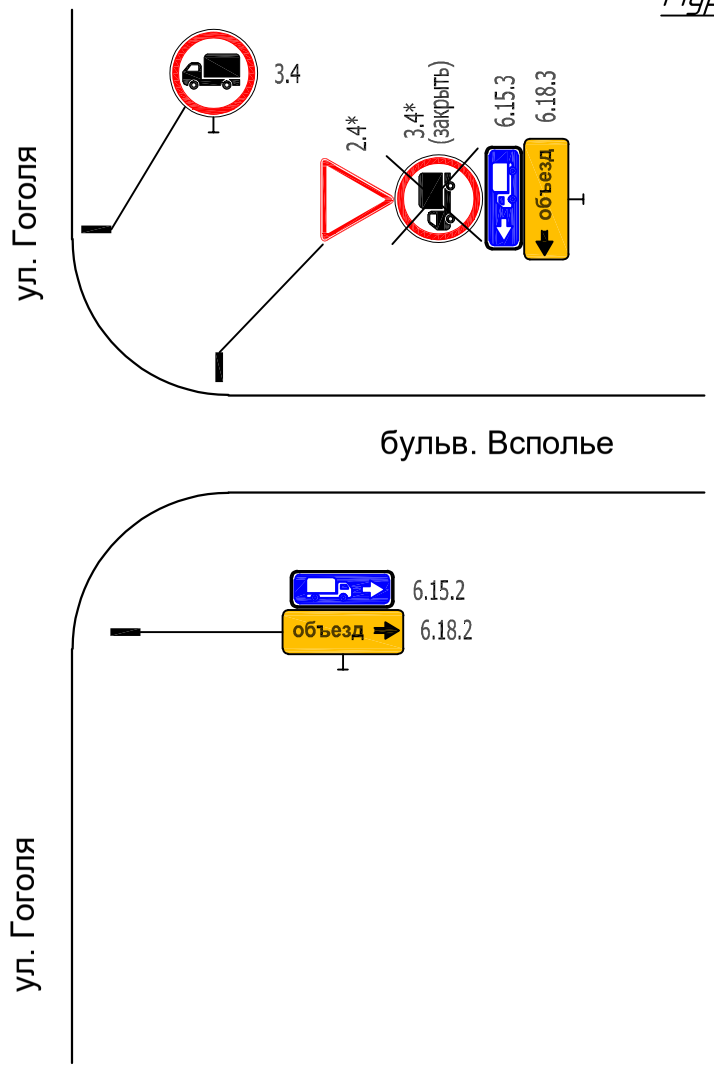

Условные обозначения

1.25 - знаки устанавливаемые

3.4* - знаки существующие

						Капитальный ремонт мостового перехода через реку Мжара на улице Ленина в городе Суздаль Владимирской области		
Изм.	Кол.уч	Лист	№док	Подп.	Дата			
Разраб.		Абрамов				Организация дорожного движения	Стадия	Лист 6 / Листов 8
						Схема организации движения на время производства работ. Узел 7-8	ООО "Мостостроительная фирма МПФ"	

СОГЛАСОВАНО

УТВЕРЖДАЮ
технический директор
ООО "Мостостроительная фирма МПФ"
Мурадов М.Г.

Узел-9

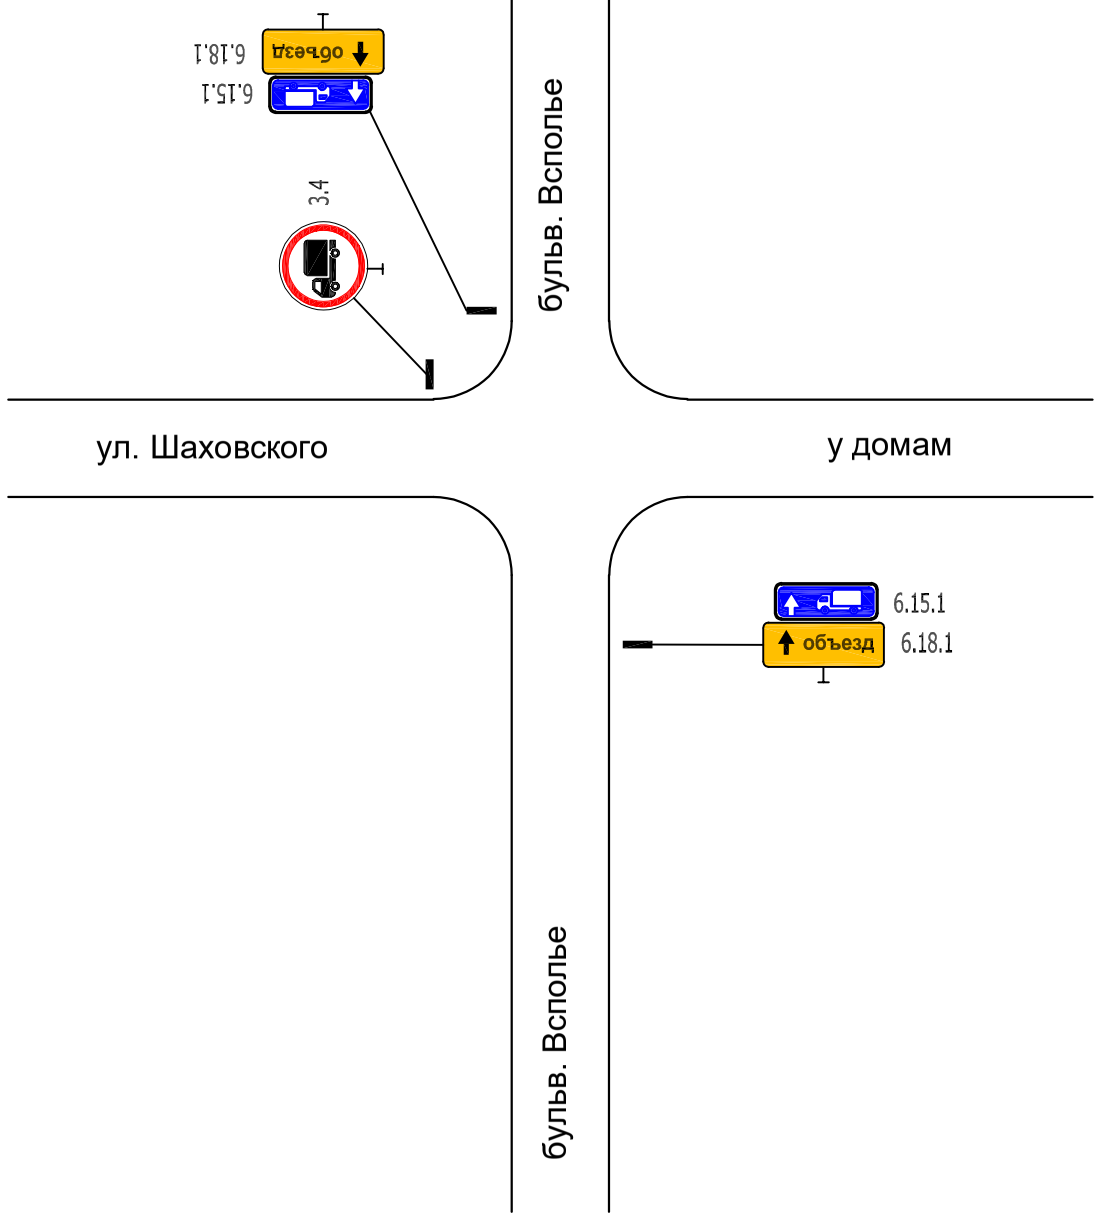

Узел-10

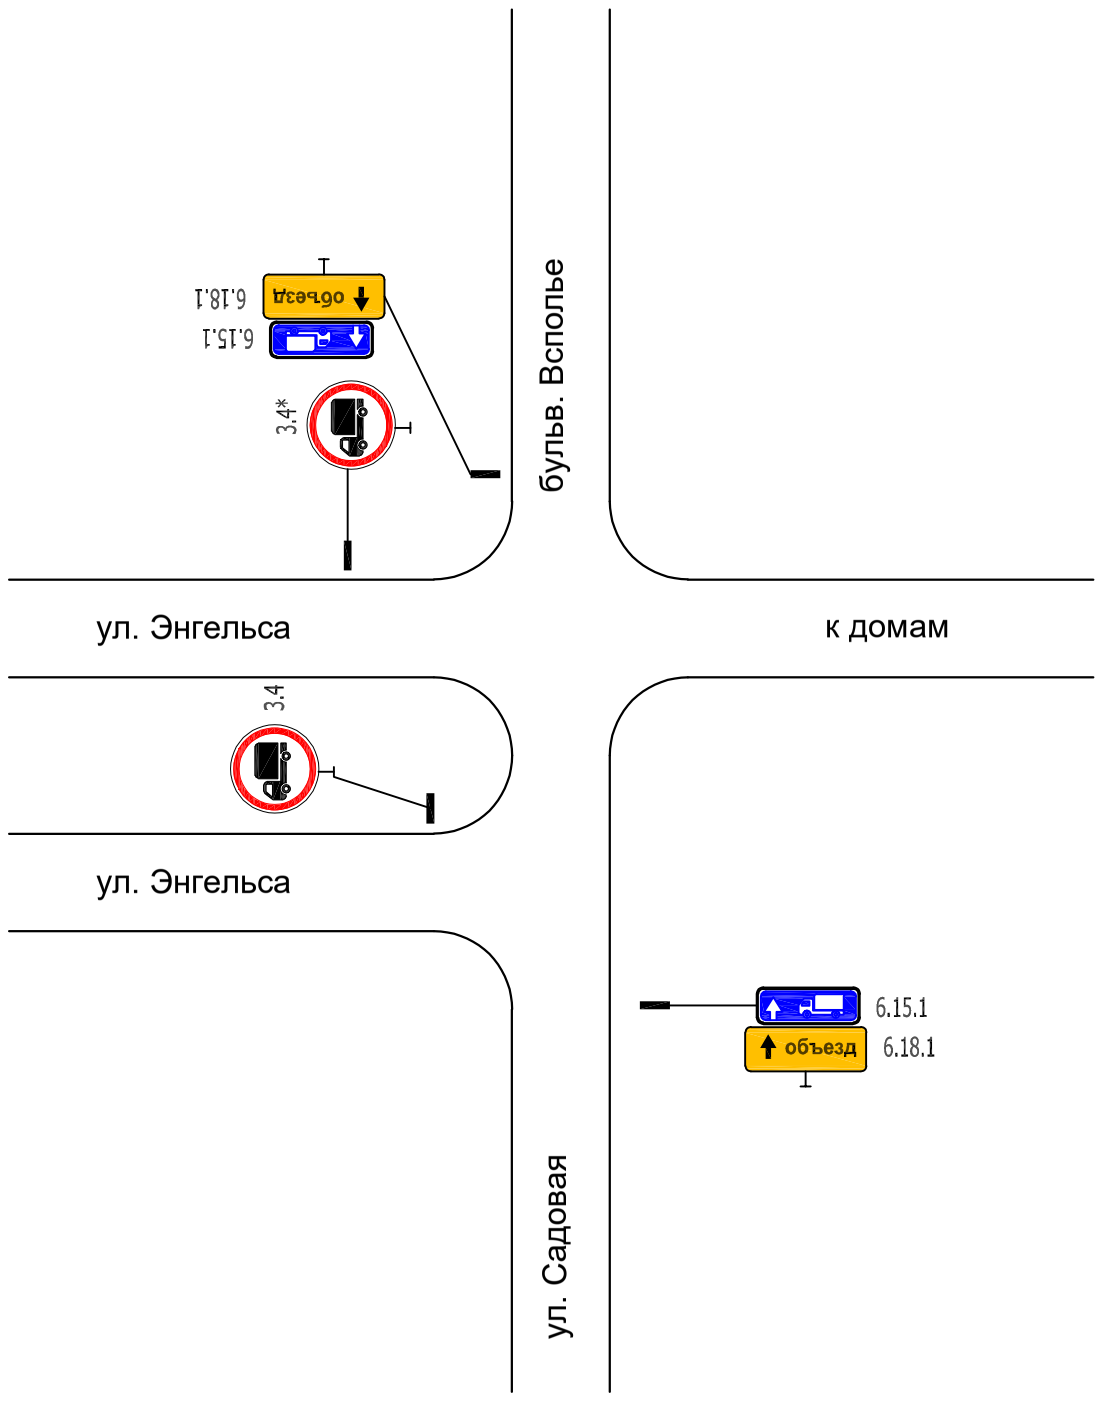

						Капитальный ремонт мостового перехода через реку Мжара на улице Ленина в городе Суздаль Владимирской области			
Изм.	Кол.уч	Лист	№док	Подп.	Дата				
Разраб.		Абрамов				Организация дорожного движения	Стадия	Лист	Листов
								7	8
						Схема организации движения на время производства работ. Узел 9-10	ООО "Мостостроительная фирма МПФ"		

СОГЛАСОВАНО

УТВЕРЖДАЮ
технический директор
ООО "Мостостроительная фирма МПФ"
Мурадов М.Г.

Узел-12

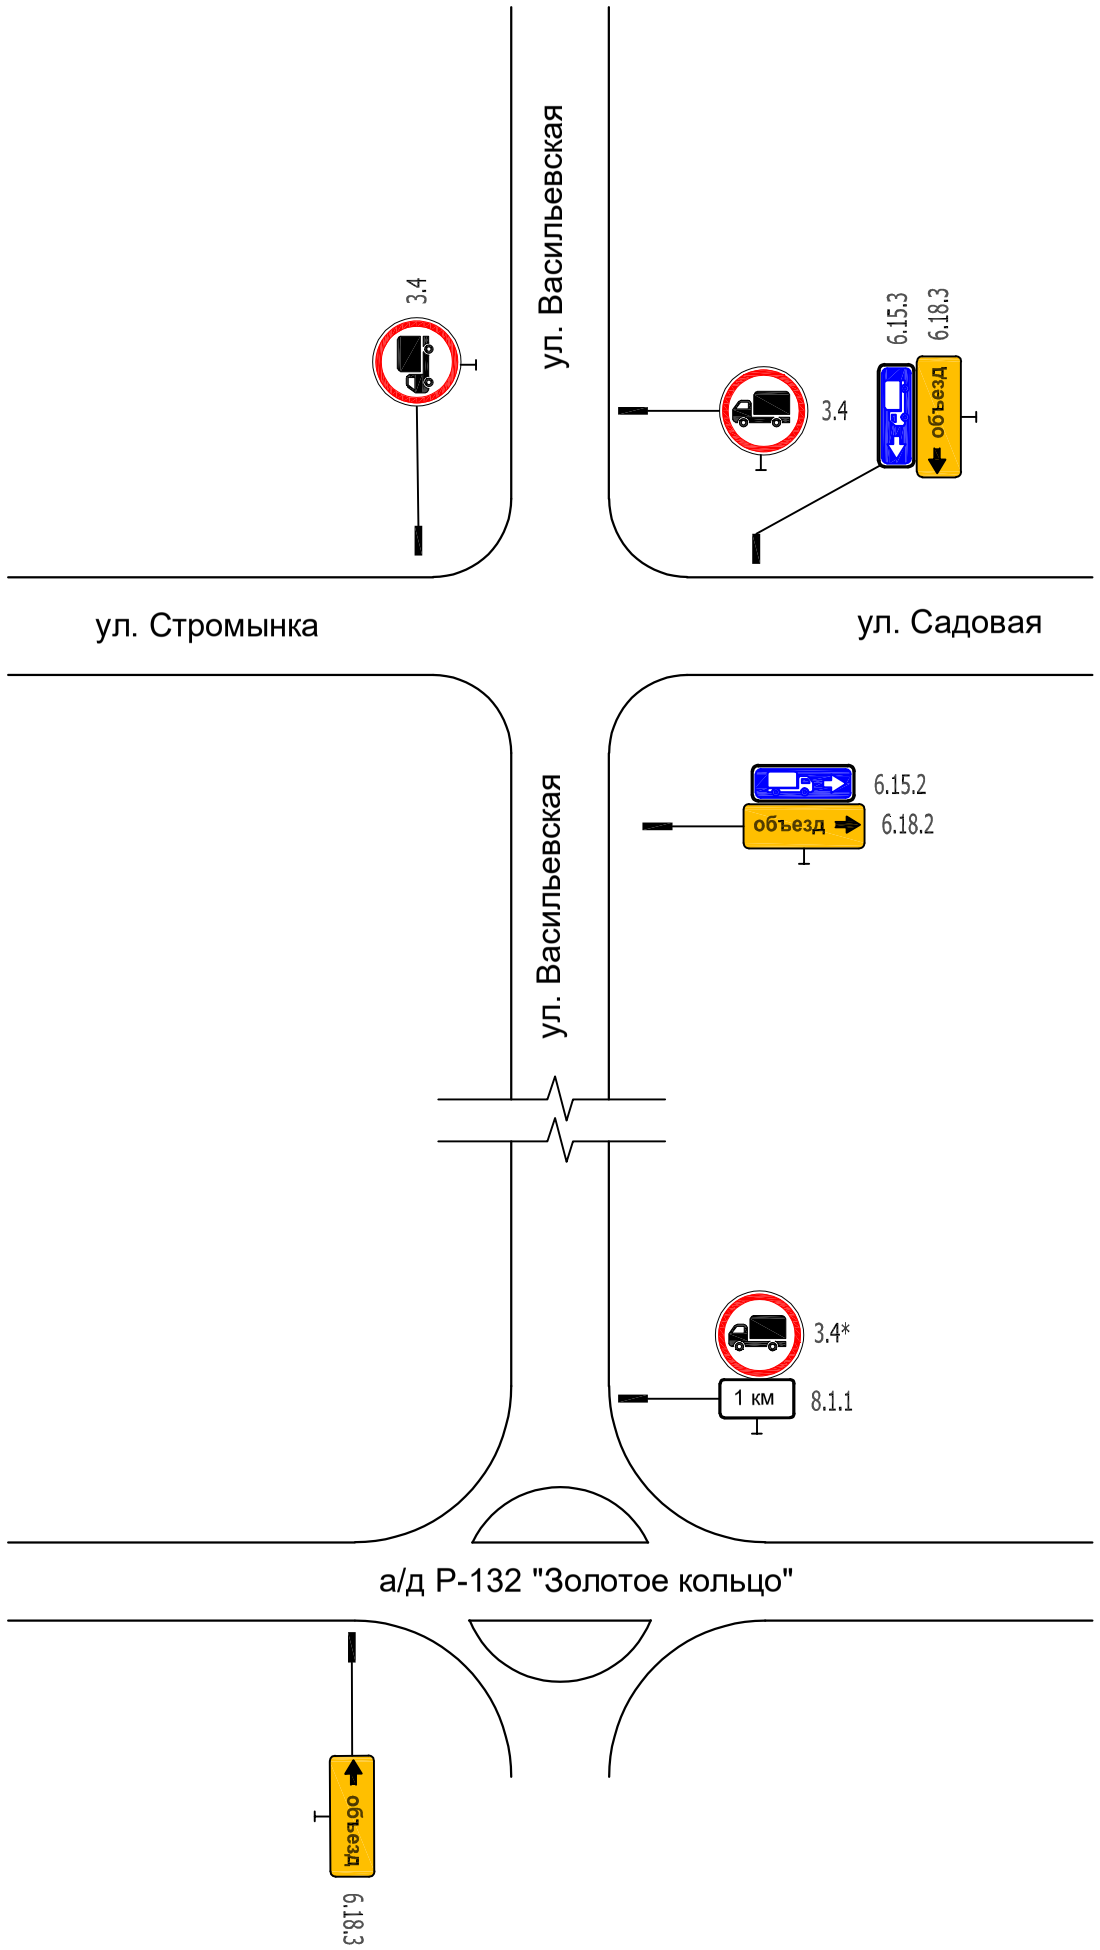

Узел-11

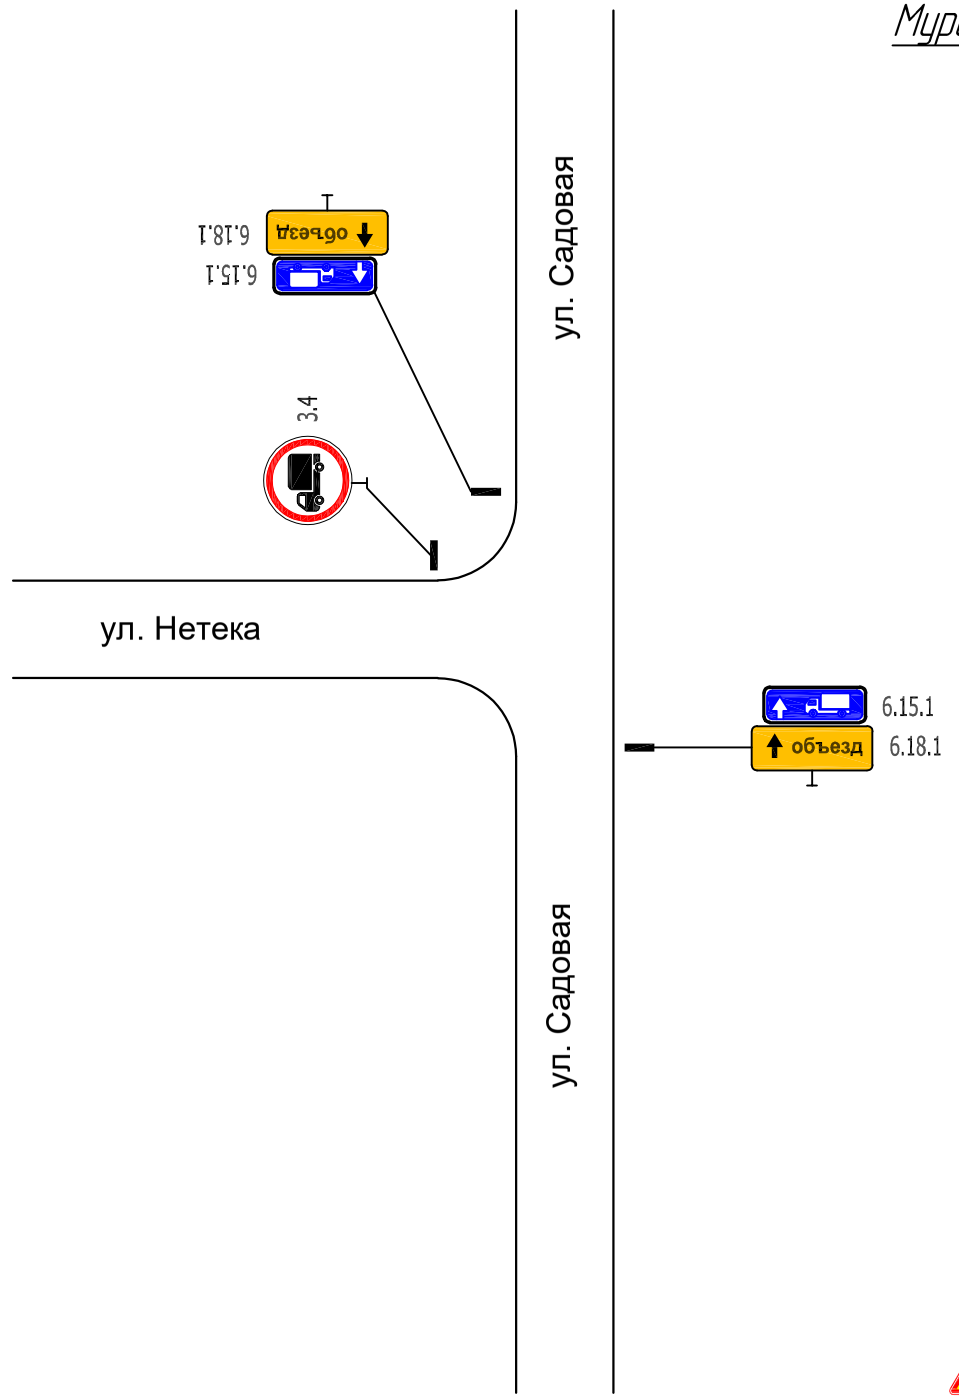

Условные обозначения

1.25 - знаки устанавливаемые

3.4* - знаки существующие

						Капитальный ремонт мостового перехода через реку Мжара на улице Ленина в городе Суздаль Владимирской области		
Изм.	Кол.уч	Лист	№док	Подп.	Дата			
Разраб.		Абрамов				Организация дорожного движения	Стадия	Лист 8 / Листов 8
						Схема организации движения на время производства работ. Узел 11-12	ООО "Мостостроительная фирма МПФ"	