


ПРАВИЛА ЗЕМЛЕПОЛЬЗОВАНИЯ И ЗАСТРОЙКИ
МУНИЦИПАЛЬНОГО ОБРАЗОВАНИЯ ГОРОД СУЗДАЛЬ
ВЛАДИМИРСКОЙ ОБЛАСТИ
КАРТА (СХЕМА) № 1 ГРАДОСТРОИТЕЛЬНОГО ЗОНИРОВАНИЯ
ТЕРРИТОРИИ

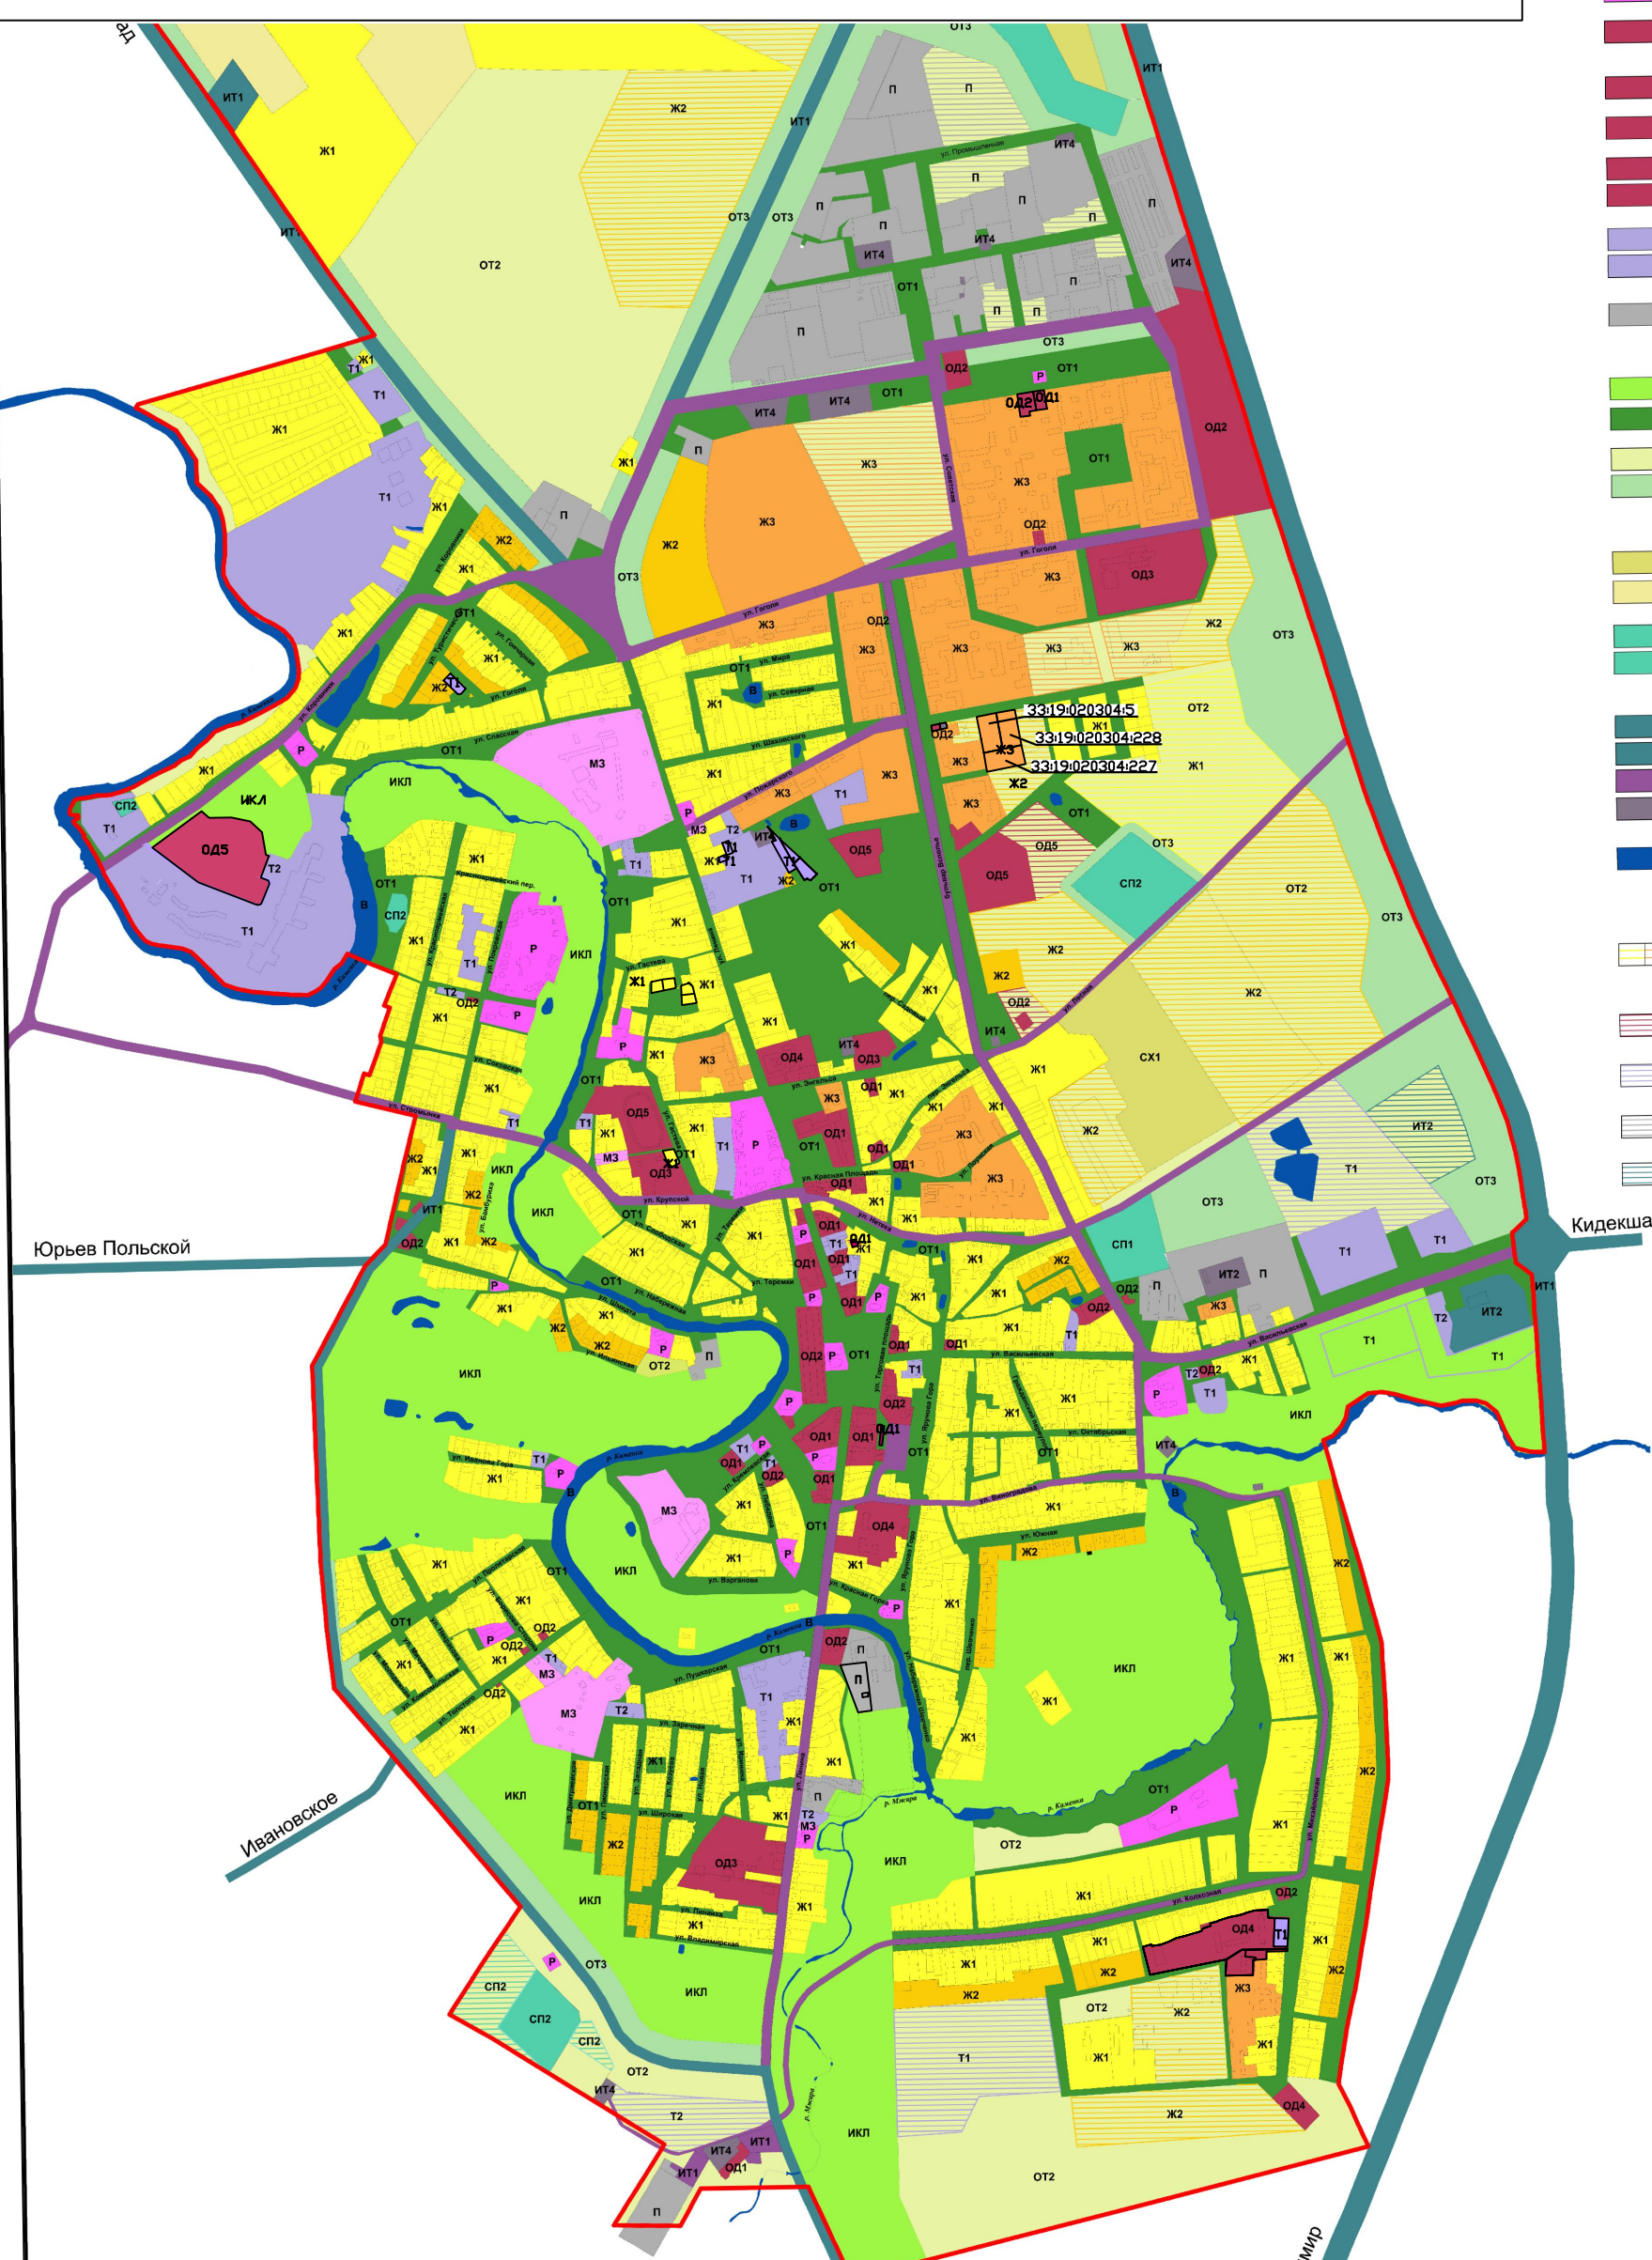

- ГРАНИЦА МУНИЦИПАЛЬНОГО ОБРАЗОВАНИЯ Г. СУЗДАЛЬ
- ЖИЛЫЕ ЗОНЫ (Ж)**
- Ж1 ИНДИВИДУАЛЬНАЯ ЗАСТРОЙКА УСАДЕБНОГО ТИПА (1-2ЭТ)
 - Ж2 ИНДИВИДУАЛЬНАЯ МАЛОЭТАЖНАЯ ЖИЛАЯ ЗАСТРОЙКА (1-2 ЭТ. КОТТЕДЖИ С ЗЕМЕЛЬНЫМИ УЧАСТКАМИ)
 - Ж3 МНОГОКВАРТИРНАЯ МАЛОЭТАЖНАЯ ЖИЛАЯ ЗАСТРОЙКА (2-4ЭТ)
- ОБЩЕСТВЕННО-ДЕЛОВЫЕ ЗОНЫ СПЕЦИАЛЬНОГО НАЗНАЧЕНИЯ (МЗ, Р)**
- МЗ ВЛАДИМИРО-СУЗДАЛЬСКИЙ МУЗЕЙ ЗАПОВЕДНИК
 - Р ЗОНЫ ОБЪЕКТОВ РЕЛИГИОЗНОГО НАЗНАЧЕНИЯ
- ОБЩЕСТВЕННО-ДЕЛОВЫЕ ЗОНЫ (ОД)**
- ОД1 МНОГОФУНКЦИОНАЛЬНЫЕ ЦЕНТРЫ ОБСЛУЖИВАНИЯ И ДЕЛОВОЙ АКТИВНОСТИ ОБЩЕГОРОДСКОГО И РАЙОННОГО НАЗНАЧЕНИЯ
 - ОД2 ТОРГОВЫЕ КОМПЛЕКСЫ, РЫНКИ, ЦЕНТРЫ БЫТОВОГО ОБСЛУЖИВАНИЯ
 - ОД3 ОБЪЕКТЫ ЗДРАВООХРАНЕНИЯ И СОЦИАЛЬНЫЕ УЧРЕЖДЕНИЯ
 - ОД4 ОБЪЕКТЫ СРЕДНЕГО СПЕЦИАЛЬНОГО ОБРАЗОВАНИЯ
 - ОД5 СПОРТИВНО-ЗРЕЛИЩНЫЕ ЗОНЫ
- ТУРИСТИЧЕСКИЕ ЗОНЫ (Т)**
- Т1 ТУРИСТСКО-РЕКРЕАЦИОННЫЕ ЗОНЫ
 - Т2 СТОЯНКИ ТУРИСТИЧЕСКОГО ТРАНСПОРТА
- ПРОИЗВОДСТВЕННЫЕ ЗОНЫ (П)**
- П ПРОИЗВОДСТВЕННЫЕ И КОММУНАЛЬНО-СКЛАДСКИЕ ПРЕДПРИЯТИЯ III, IV И V КЛАССА ВРЕДНОСТИ
- ОЗЕЛЕНЕННЫЕ ТЕРРИТОРИИ (ИКЛ, ОЗ)**
- ИКЛ ИСТОРИКО-КУЛЬТУРНЫЕ ЛАНДШАФТЫ
 - ОТ1 ОЗЕЛЕНЕННЫЕ ТЕРРИТОРИИ ОБЩЕГО ПОЛЬЗОВАНИЯ, В Т.Ч. ПАРКИ, СКВЕРЫ, БУЛЬВАРЫ
 - ОТ2 ОТКРЫТЫЕ ПРИРОДНЫЕ ПРОСТРАНСТВА
 - ОТ3 ОЗЕЛЕНЕННЫЕ ТЕРРИТОРИИ СПЕЦИАЛЬНОГО НАЗНАЧЕНИЯ
- ЗОНЫ СЕЛЬСКОХОЗЯЙСТВЕННОГО ИСПОЛЬЗОВАНИЯ (СХ)**
- СХ1 ПИТОМНИКИ И САДЫ ПРОМЫШЛЕННОГО ПРОИЗВОДСТВА
 - СХ2 СЕЛЬСКОХОЗЯЙСТВЕННЫЕ УГОДЬЯ
- ЗОНЫ СПЕЦИАЛЬНОГО НАЗНАЧЕНИЯ (СП)**
- СП1 РЕЖИМНЫЕ ОБЪЕКТЫ - ВОДОЗАБОРЫ
 - СП2 КЛАДБИЩА
- ЗОНЫ ИНЖЕНЕРНОЙ И ТРАНСПОРТНОЙ ИНФРАСТРУКТУРЫ (ИТ)**
- ИТ1 АВТОДОРОГИ ВНЕШНЕГО ТРАНСПОРТА
 - ИТ2 ОБЪЕКТЫ ВНЕШНЕГО ТРАНСПОРТА
 - ИТ3 ОСНОВНЫЕ ГОРОДСКИЕ АВТОМАГИСТРАЛИ
 - ИТ4 ОБЪЕКТЫ ИНЖЕНЕРНОЙ ИНФРАСТРУКТУРЫ
- ЗОНЫ ТЕРРИТОРИЙ ВОДНОГО ФОНДА (В)**
- В территории водного фонда - водотоки, водоемы
- ЗОНЫ ТЕРРИТОРИЙ ПЕРСПЕКТИВНОГО РАЗВИТИЯ**
- Ж1, Ж2, Ж3 территории перспективного развития для комплексного жилищного строительства на свободных от застройки территориях
 - ОД территории перспективного развития общественно-деловых зон
 - Т территории перспективного развития для туристических целей
 - П территории перспективного развития для размещения производственных объектов
 - ИТ территории перспективного развития для муниципальных нужд (реконструкции магистралей, строительства инженерных сетей и сооружений)

№ ТП-68/17					Заказчик: МКУ "Управление муниципальным имуществом и земельными ресурсами города Суздаля"		
					Муниципальное образование г. Суздаль Владимирской области		
Кол.уч.	Лист	№ док.	Подпись	Дата			
Нач. отдела	Воробьева Н.М.				Правила землепользования и застройки МО г. Суздаль внесение изменений, связанные с земельными участками с кадастровыми номерами: 33:19:020304.5, 33:19:020304.227, 33:19:020304.228	Стадия	Лист
						ПП	1
Исполнитель	Воробьева Н.М.				Карта (схема) № 1 градостроительного зонирования территории	Листов	10
					ГУП "ОПИАПБ"		