


ПРАВИЛА ЗЕМЛЕПОЛЬЗОВАНИЯ И ЗАСТРОЙКИ  
МУНИЦИПАЛЬНОГО ОБРАЗОВАНИЯ ГОРОД СУЗДАЛЬ  
ВЛАДИМИРСКОЙ ОБЛАСТИ  
КАРТА (СХЕМА) № 1 ГРАДОСТРОИТЕЛЬНОГО ЗОНИРОВАНИЯ  
ТЕРРИТОРИИ

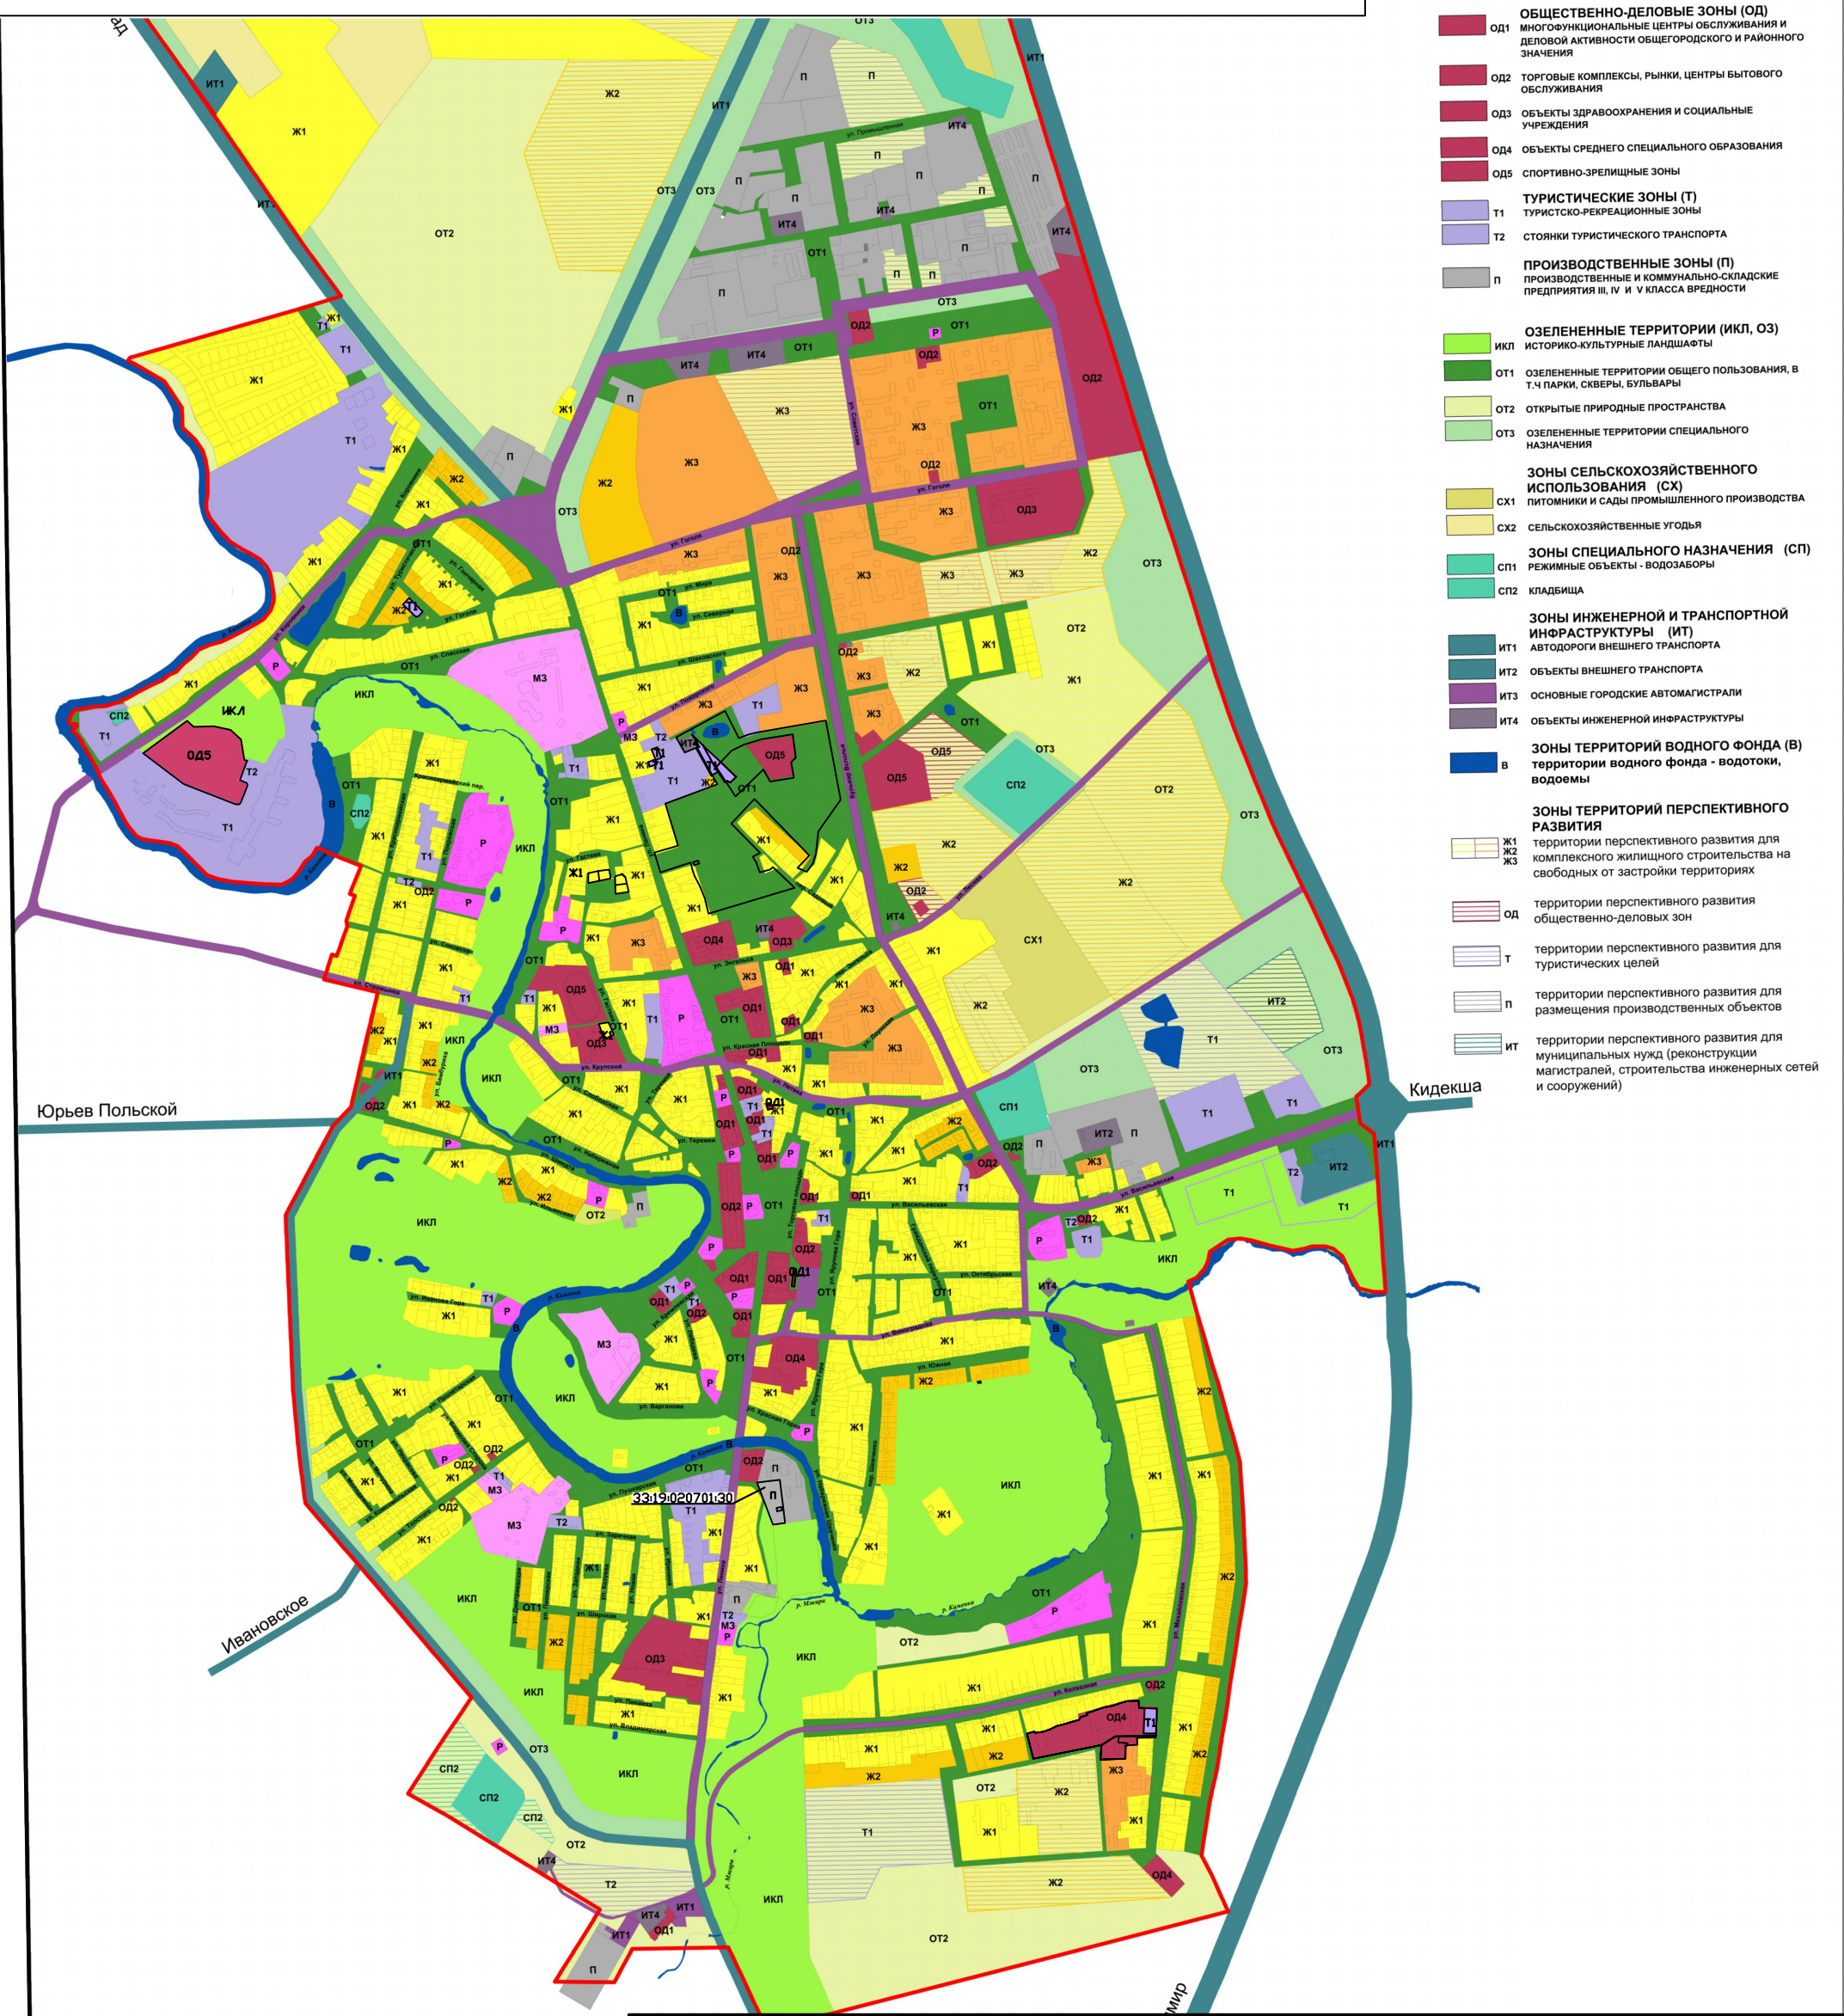

- ГРАНИЦА МУНИЦИПАЛЬНОГО ОБРАЗОВАНИЯ Г.СУЗДАЛЬ
- ЖИЛЫЕ ЗОНЫ (Ж)**  
Ж1 ИНДИВИДУАЛЬНАЯ ЗАСТРОЙКА УСАДЕБНОГО ТИПА (1-2ЭТ)  
Ж2 ИНДИВИДУАЛЬНАЯ МАЛОЭТАЖНАЯ ЖИЛАЯ ЗАСТРОЙКА (1-2 ЭТ. КОТТЕДЖИ С ЗЕМЕЛЬНЫМИ УЧАСТКАМИ)  
Ж3 МНОГОКВАРТИРНАЯ МАЛОЭТАЖНАЯ ЖИЛАЯ ЗАСТРОЙКА (2-4ЭТ)
- ОБЩЕСТВЕННО-ДЕЛОВЫЕ ЗОНЫ СПЕЦИАЛЬНОГО НАЗНАЧЕНИЯ (МЗ, Р)**  
МЗ ВЛАДИМИРО-СУЗДАЛЬСКИЙ МУЗЕЙ ЗАПОВЕДНИК  
Р ЗОНЫ ОБЪЕКТОВ РЕЛИГИОЗНОГО НАЗНАЧЕНИЯ
- ОБЩЕСТВЕННО-ДЕЛОВЫЕ ЗОНЫ (ОД)**  
ОД1 МНОГОФУНКЦИОНАЛЬНЫЕ ЦЕНТРЫ ОБСЛУЖИВАНИЯ И ДЕЛОВОЙ АКТИВНОСТИ ОБЩЕГОРОДСКОГО И РАЙОННОГО НАЗНАЧЕНИЯ  
ОД2 ТОРГОВЫЕ КОМПЛЕКСЫ, РЫНКИ, ЦЕНТРЫ БЫТОВОГО ОБСЛУЖИВАНИЯ  
ОД3 ОБЪЕКТЫ ЗДРАВООХРАНЕНИЯ И СОЦИАЛЬНЫЕ УЧРЕЖДЕНИЯ  
ОД4 ОБЪЕКТЫ СРЕДНЕГО СПЕЦИАЛЬНОГО ОБРАЗОВАНИЯ  
ОД5 СПОРТИВНО-ЗРЕЛИЩНЫЕ ЗОНЫ
- ТУРИСТИЧЕСКИЕ ЗОНЫ (Т)**  
Т1 ТУРИСТИКО-РЕКРЕАЦИОННЫЕ ЗОНЫ  
Т2 СТОЯНКИ ТУРИСТИЧЕСКОГО ТРАНСПОРТА
- ПРОИЗВОДСТВЕННЫЕ ЗОНЫ (П)**  
П ПРОИЗВОДСТВЕННЫЕ И КОММУНАЛЬНО-СКЛАДСКИЕ ПРЕДПРИЯТИЯ III, IV И V КЛАССА ВРЕДНОСТИ
- ОЗЕЛЕНЕННЫЕ ТЕРРИТОРИИ (ИКЛ, ОЗ)**  
ИКЛ ИСТОРИКО-КУЛЬТУРНЫЕ ЛАНДШАФТЫ  
ОТ1 ОЗЕЛЕНЕННЫЕ ТЕРРИТОРИИ ОБЩЕГО ПОЛЬЗОВАНИЯ, В Т.Ч. ПАРКИ, СКВЕРЫ, БУЛЬВАРЫ  
ОТ2 ОТКРЫТЫЕ ПРИРОДНЫЕ ПРОСТРАНСТВА  
ОТ3 ОЗЕЛЕНЕННЫЕ ТЕРРИТОРИИ СПЕЦИАЛЬНОГО НАЗНАЧЕНИЯ
- ЗОНЫ СЕЛЬСКОХОЗЯЙСТВЕННОГО ИСПОЛЬЗОВАНИЯ (СХ)**  
СХ1 ПИТОМНИКИ И САДЫ ПРОМЫШЛЕННОГО ПРОИЗВОДСТВА  
СХ2 СЕЛЬСКОХОЗЯЙСТВЕННЫЕ УГОДЬЯ
- ЗОНЫ СПЕЦИАЛЬНОГО НАЗНАЧЕНИЯ (СП)**  
СП1 РЕЖИМНЫЕ ОБЪЕКТЫ - ВОДОЗАБОРЫ  
СП2 КЛАДЕЙЩИЩА
- ЗОНЫ ИНЖЕНЕРНОЙ И ТРАНСПОРТНОЙ ИНФРАСТРУКТУРЫ (ИТ)**  
ИТ1 АВТОДОРОГИ ВНЕШНЕГО ТРАНСПОРТА  
ИТ2 ОБЪЕКТЫ ВНЕШНЕГО ТРАНСПОРТА  
ИТ3 ОСНОВНЫЕ ГОРОДСКИЕ АВТОМАГИСТРАЛИ  
ИТ4 ОБЪЕКТЫ ИНЖЕНЕРНОЙ ИНФРАСТРУКТУРЫ
- ЗОНЫ ТЕРРИТОРИЙ ВОДНОГО ФОНДА (В)**  
В ТЕРРИТОРИИ ВОДНОГО ФОНДА - ВОДОТОКИ, ВОДОЕМЫ
- ЗОНЫ ТЕРРИТОРИЙ ПЕРСПЕКТИВНОГО РАЗВИТИЯ**  
Ж1 Ж2 Ж3 территории перспективного развития для комплексного жилищного строительства на свободных от застройки территориях  
ОД территории перспективного развития общественно-деловых зон  
Т территории перспективного развития для туристических целей  
П территории перспективного развития для размещения производственных объектов  
ИТ территории перспективного развития для муниципальных нужд (реконструкции магистралей, строительства инженерных сетей и сооружений)

					№ ТП-47/17      Заказчик: АО "Суздальреставрация"		
					Муниципальное образование г. Суздаль Владимирской области		
Кол.уч.	Лист	№ док.	Подпись	Дата	Правила землепользования и застройки МО г. Суздаль внесение изменений, связанные с земельным участком с кадастровым номером: 33:19:020701:30	Стадия	Лист
Нач. отдела	Воробьева Н.М.					ПП	1
Исполнитель	Воробьева Н.М.				Карта (схема) № 1 градостроительного зонирования территории		Листов 10
					ГУП "ОПИАПБ"		