



**АДМИНИСТРАЦИЯ**  
**МУНИЦИПАЛЬНОГО ОБРАЗОВАНИЯ ГОРОД СУЗДАЛЬ**  
**ПОСТАНОВЛЕНИЕ**

27.09.2018

№ 529

*«Об утверждении проекта планировки  
и проекта межевания территории для  
размещения линейного объекта «КЛ-10кВ  
от ТП-2 до ТП-18 по адресу: Владимирская  
обл., г. Суздаль, р-н ул. Лоунская и ул.  
Садовая»*


В соответствии со статьями 45, 46 Градостроительного кодекса Российской Федерации, постановлением администрации муниципального образования город Суздаль от 30.01.2018 № 47 «О подготовке проекта планировки и проекта межевания территории для размещения линейного объекта «КЛ-10кВ от ТП-2 до ТП-18 по адресу: Владимирская обл., г. Суздаль, р-н ул. Лоунская и ул. Садовая», протоколом заседания комиссии по рассмотрению и подготовке градостроительной документации для утверждения от 12.04.2018, протоколом публичных слушаний и заключением о результатах публичных слушаний по проекту планировки и проекту межевания территории, статьей 18 Устава муниципального образования город Суздаль, постановляю:

1. Утвердить проект планировки и проект межевания территории для размещения линейного объекта «КЛ-10кВ от ТП-2 до ТП-18 по адресу: Владимирская обл., г. Суздаль, р-н ул. Лоунская и ул. Садовая» (приложение 1, 2).
2. Опубликовать данное постановление на официальном сайте органов местного самоуправления города Суздаля.


И.о. главы  
администрации города  
Суздаля

С.В. Макаров

Чертеж красных линий

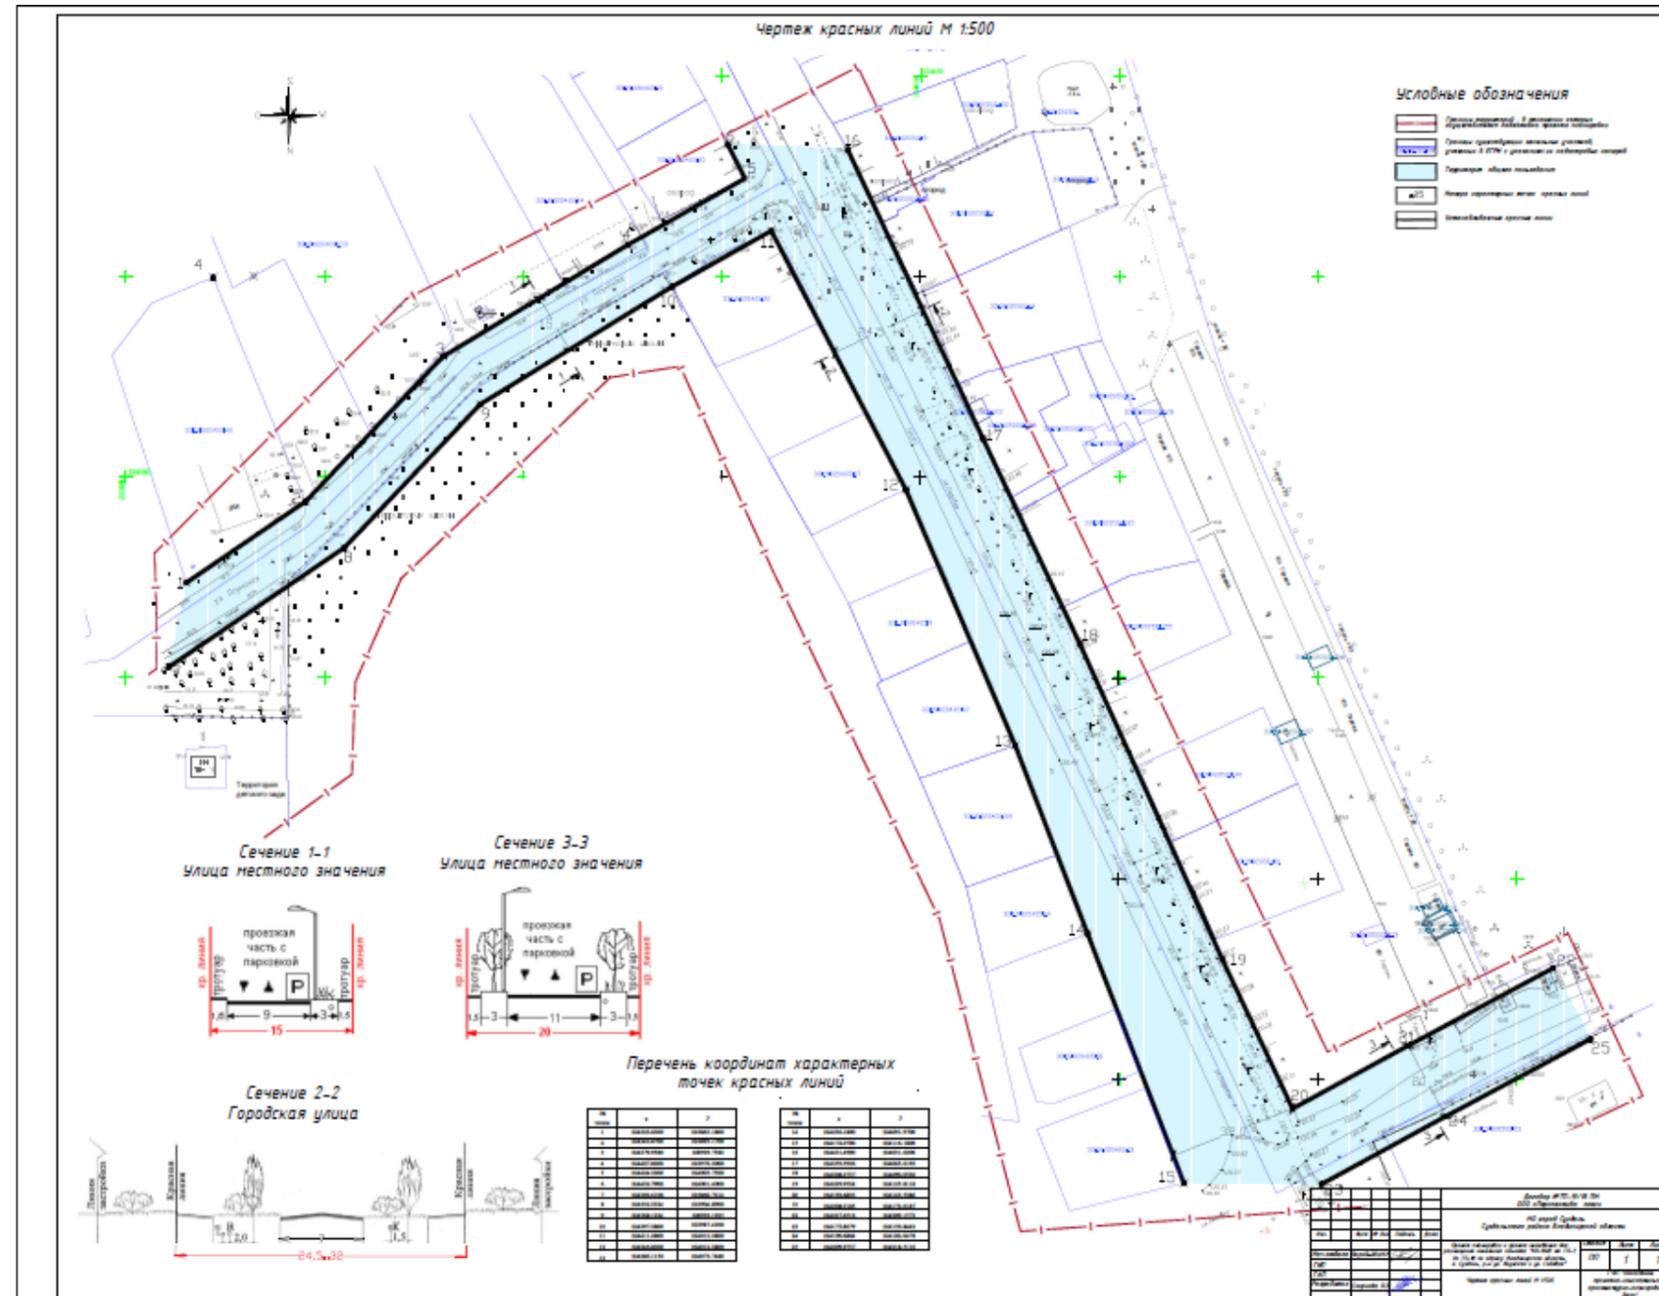

Чертеж границ зон планируемого размещения кабельной линии электропередач

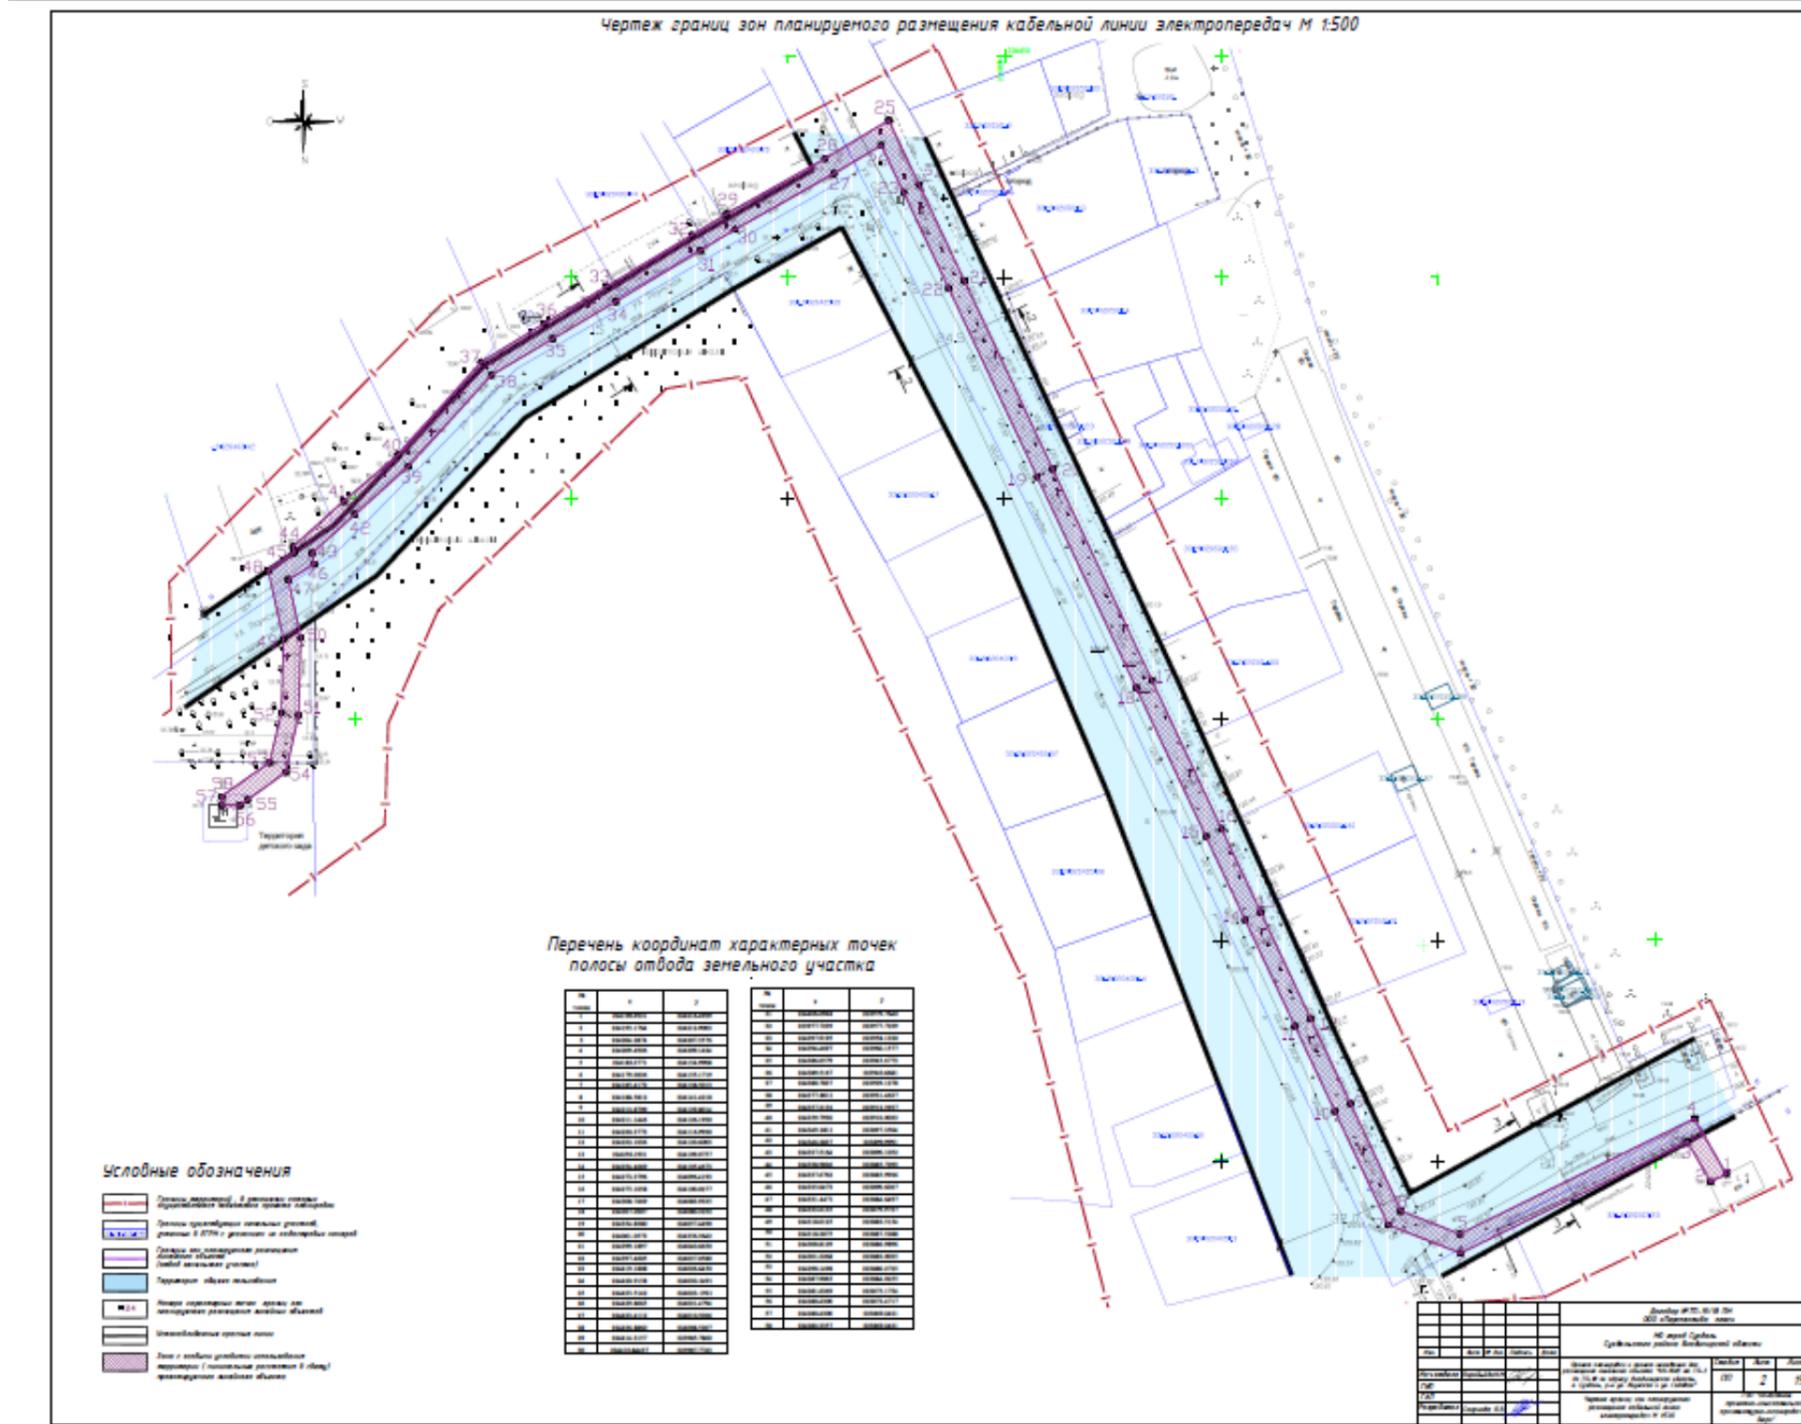

Чертеж межевания территории

