

121,0	120,0	119,5	119,0	119,0	120,0	121,8	121,3	119,0	119,1	118,0	Отметки поверхности земли в метрах.
350	220	80	150	320	400	250	400	125	175	100	Длина участка в метрах.
151	150	149	147	7	6	5	4	3	2	1	Номер участка
300	300	300	300	300	400	400	400	400	400	400	Диаметр трубопроводов в мм.

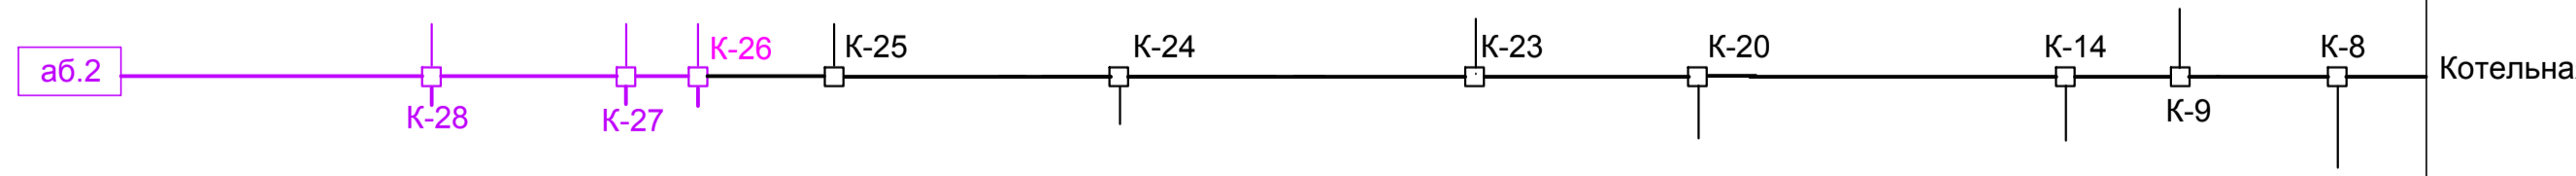


График давлений построен на основании гидравлического расчета (таблица № 7 ) и расчетной схемы тепловых сетей (лист10).

4432 - СхТГ			
г.Суздаль Владимирской области.			
Схема теплоснабжения на период до 2021 года.		Стадия	Лист
		с	14
ГИП	Плессо	Проектный институт	
Зав.гр	Анфимова	Гипрокоммунаэнерго	
Исполн.	Газарова	г.Иваново	
Расчетный график давлений в тепловых сетях от Центральной котельной на расчетный срок. Температурный график 115°/70°С.			
Формат А3			