


ПРИЛОЖЕНИЕ №2

ПЕРСПЕКТИВНАЯ СХЕМА ВОДОСНАБЖЕНИЯ Г. СУЗДАЛЬ

Схема водоснабжения г.Суздаль Перспектива.

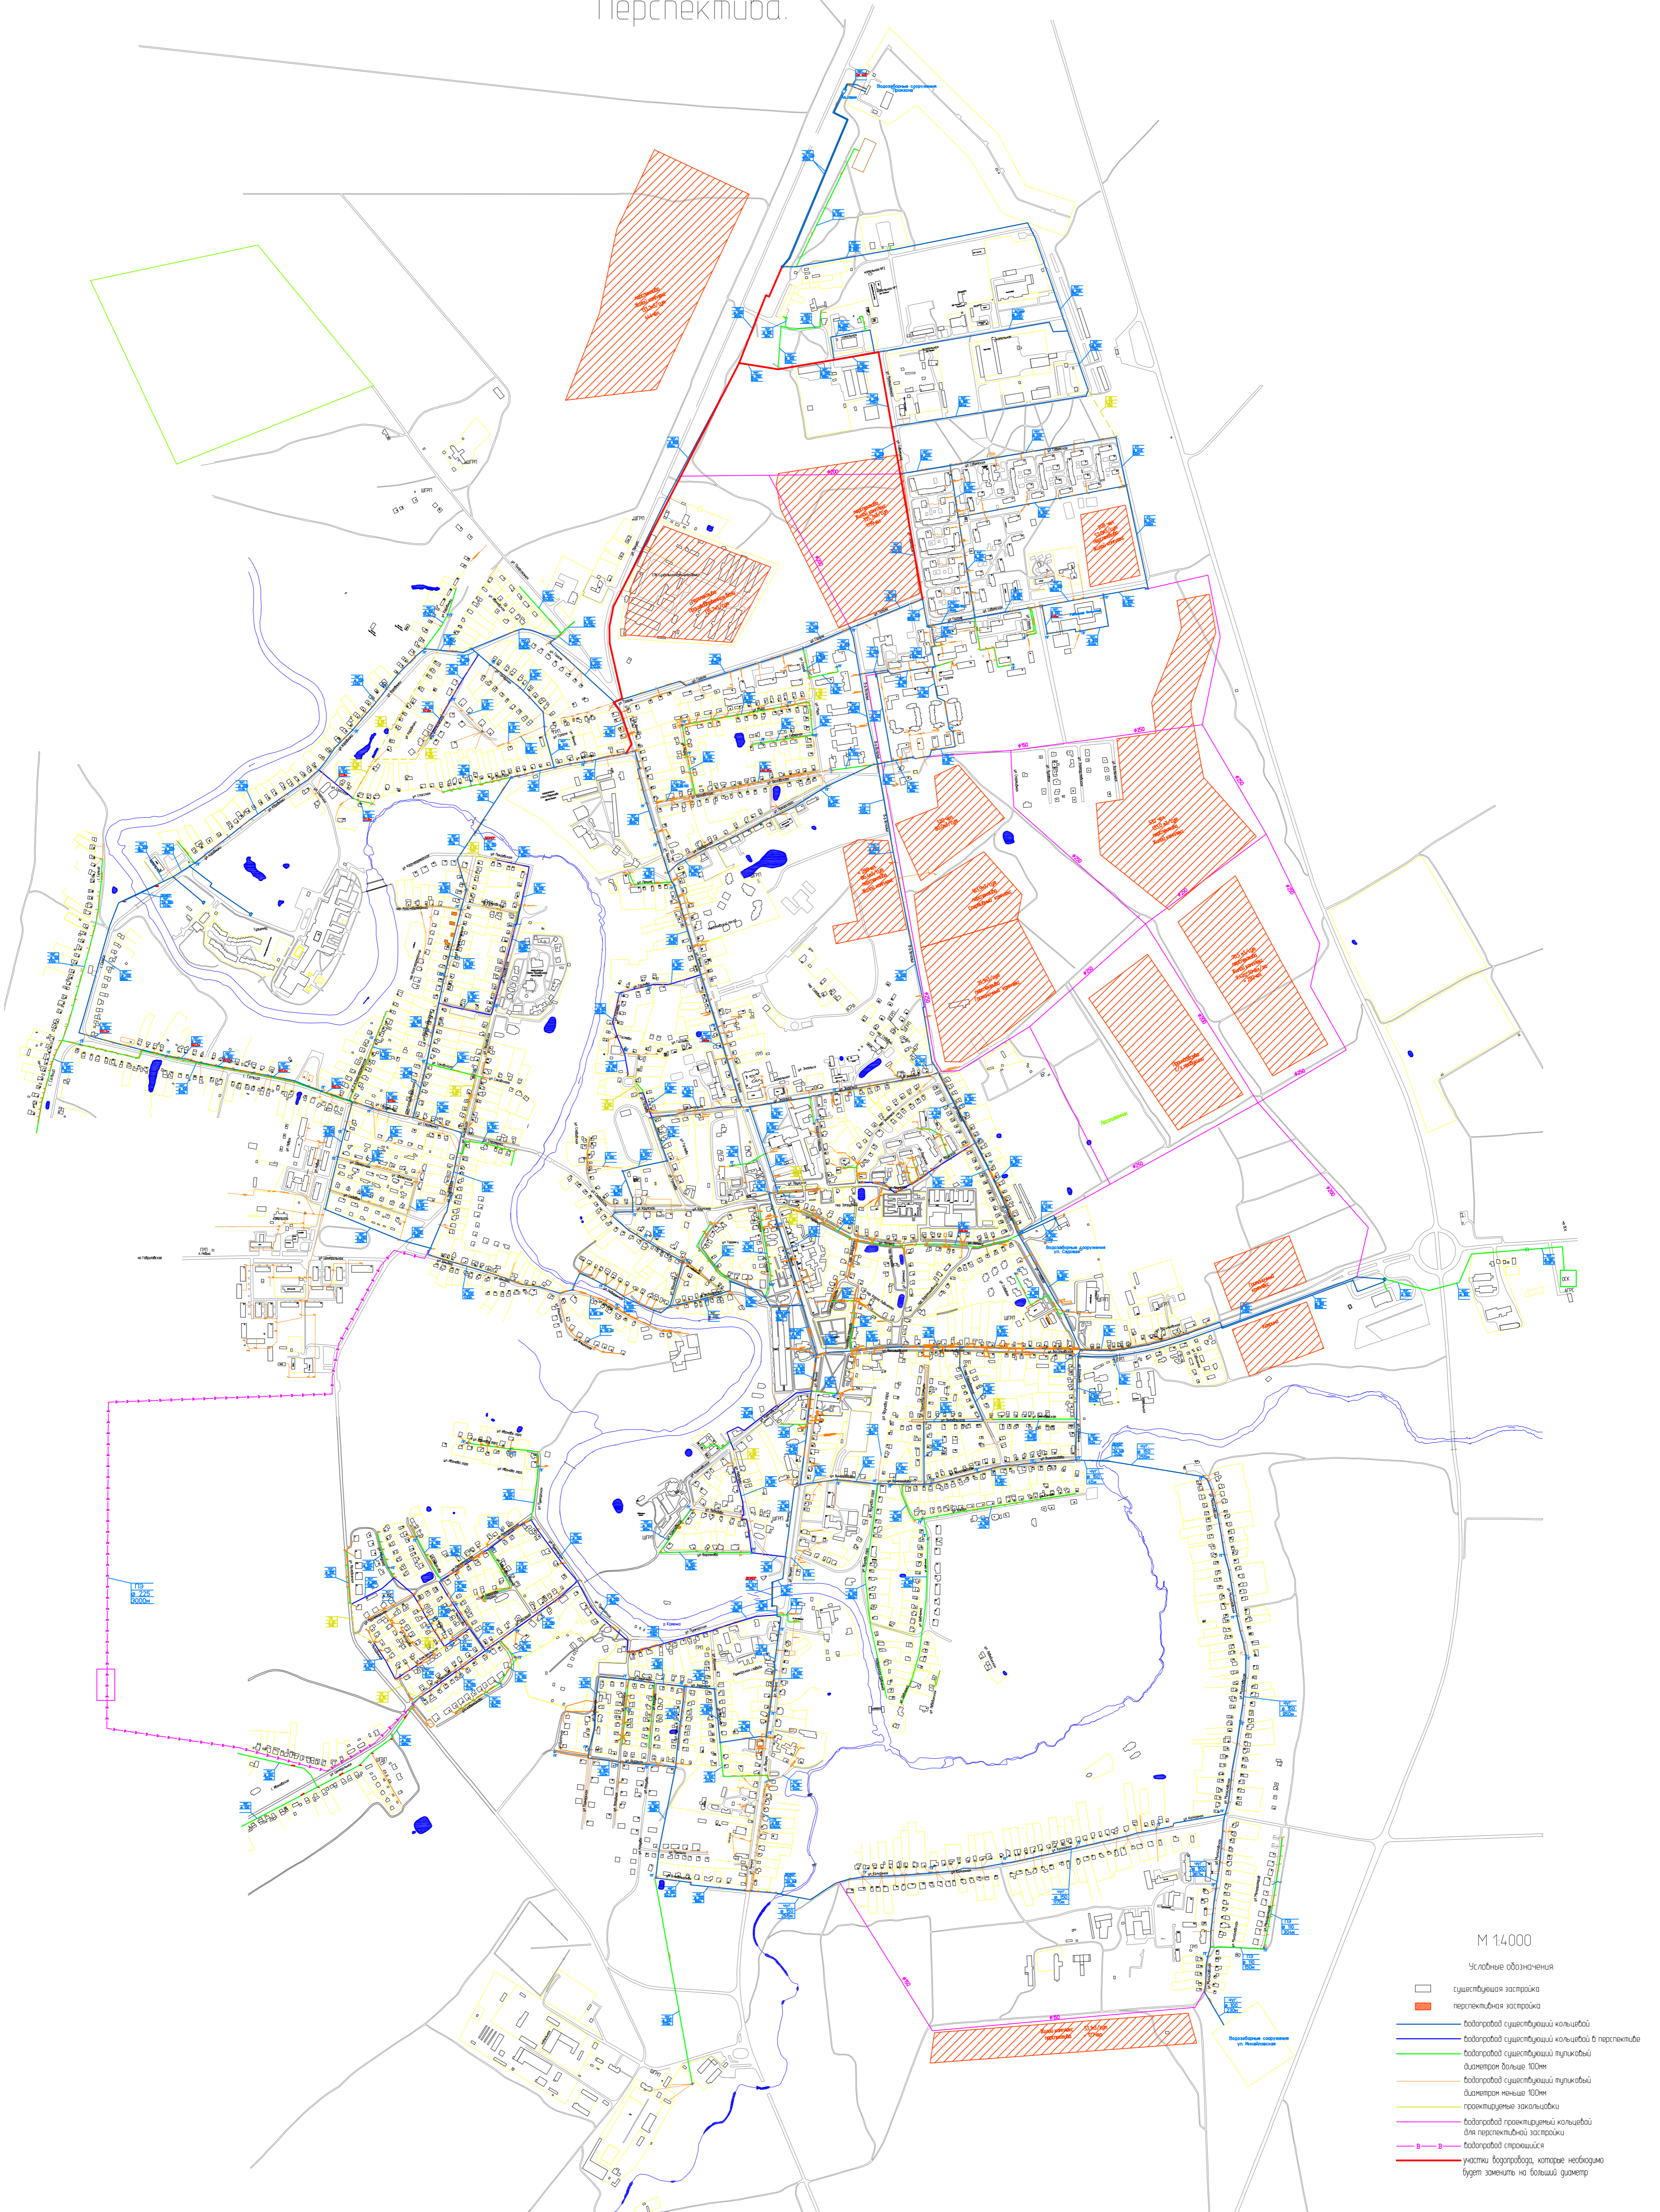

М 14000

Условные обозначения

- существующая застройка
- перспективная застройка
- действующий существующий коллектор
- действующий существующий коллектор в перспективе
- действующий существующий коллектор диаметром больше 100мм
- действующий существующий коллектор диаметром меньше 100мм
- проектные коллекторы
- проектные коллекторы
- действующий проектный коллектор для перспективной застройки
- действующий строящийся
- участки территории, которые необходимо будет заменить на больший диаметр